


**ПРОЕКТ ЗА ЧАСТИЧНО ИЗМЕНЕНИЕ НА
ПОДРОБЕН УСТРОЙСТВЕН ПЛАН - ПЛАН ЗА ЗАСТРОЯВАНЕ
ЗА НОВООБРАЗУВАНИ УПИ IV - 1844,1845 И УПИ XIV,
КВ. 125, ГР. ДРЯНОВО
М 1:1000**

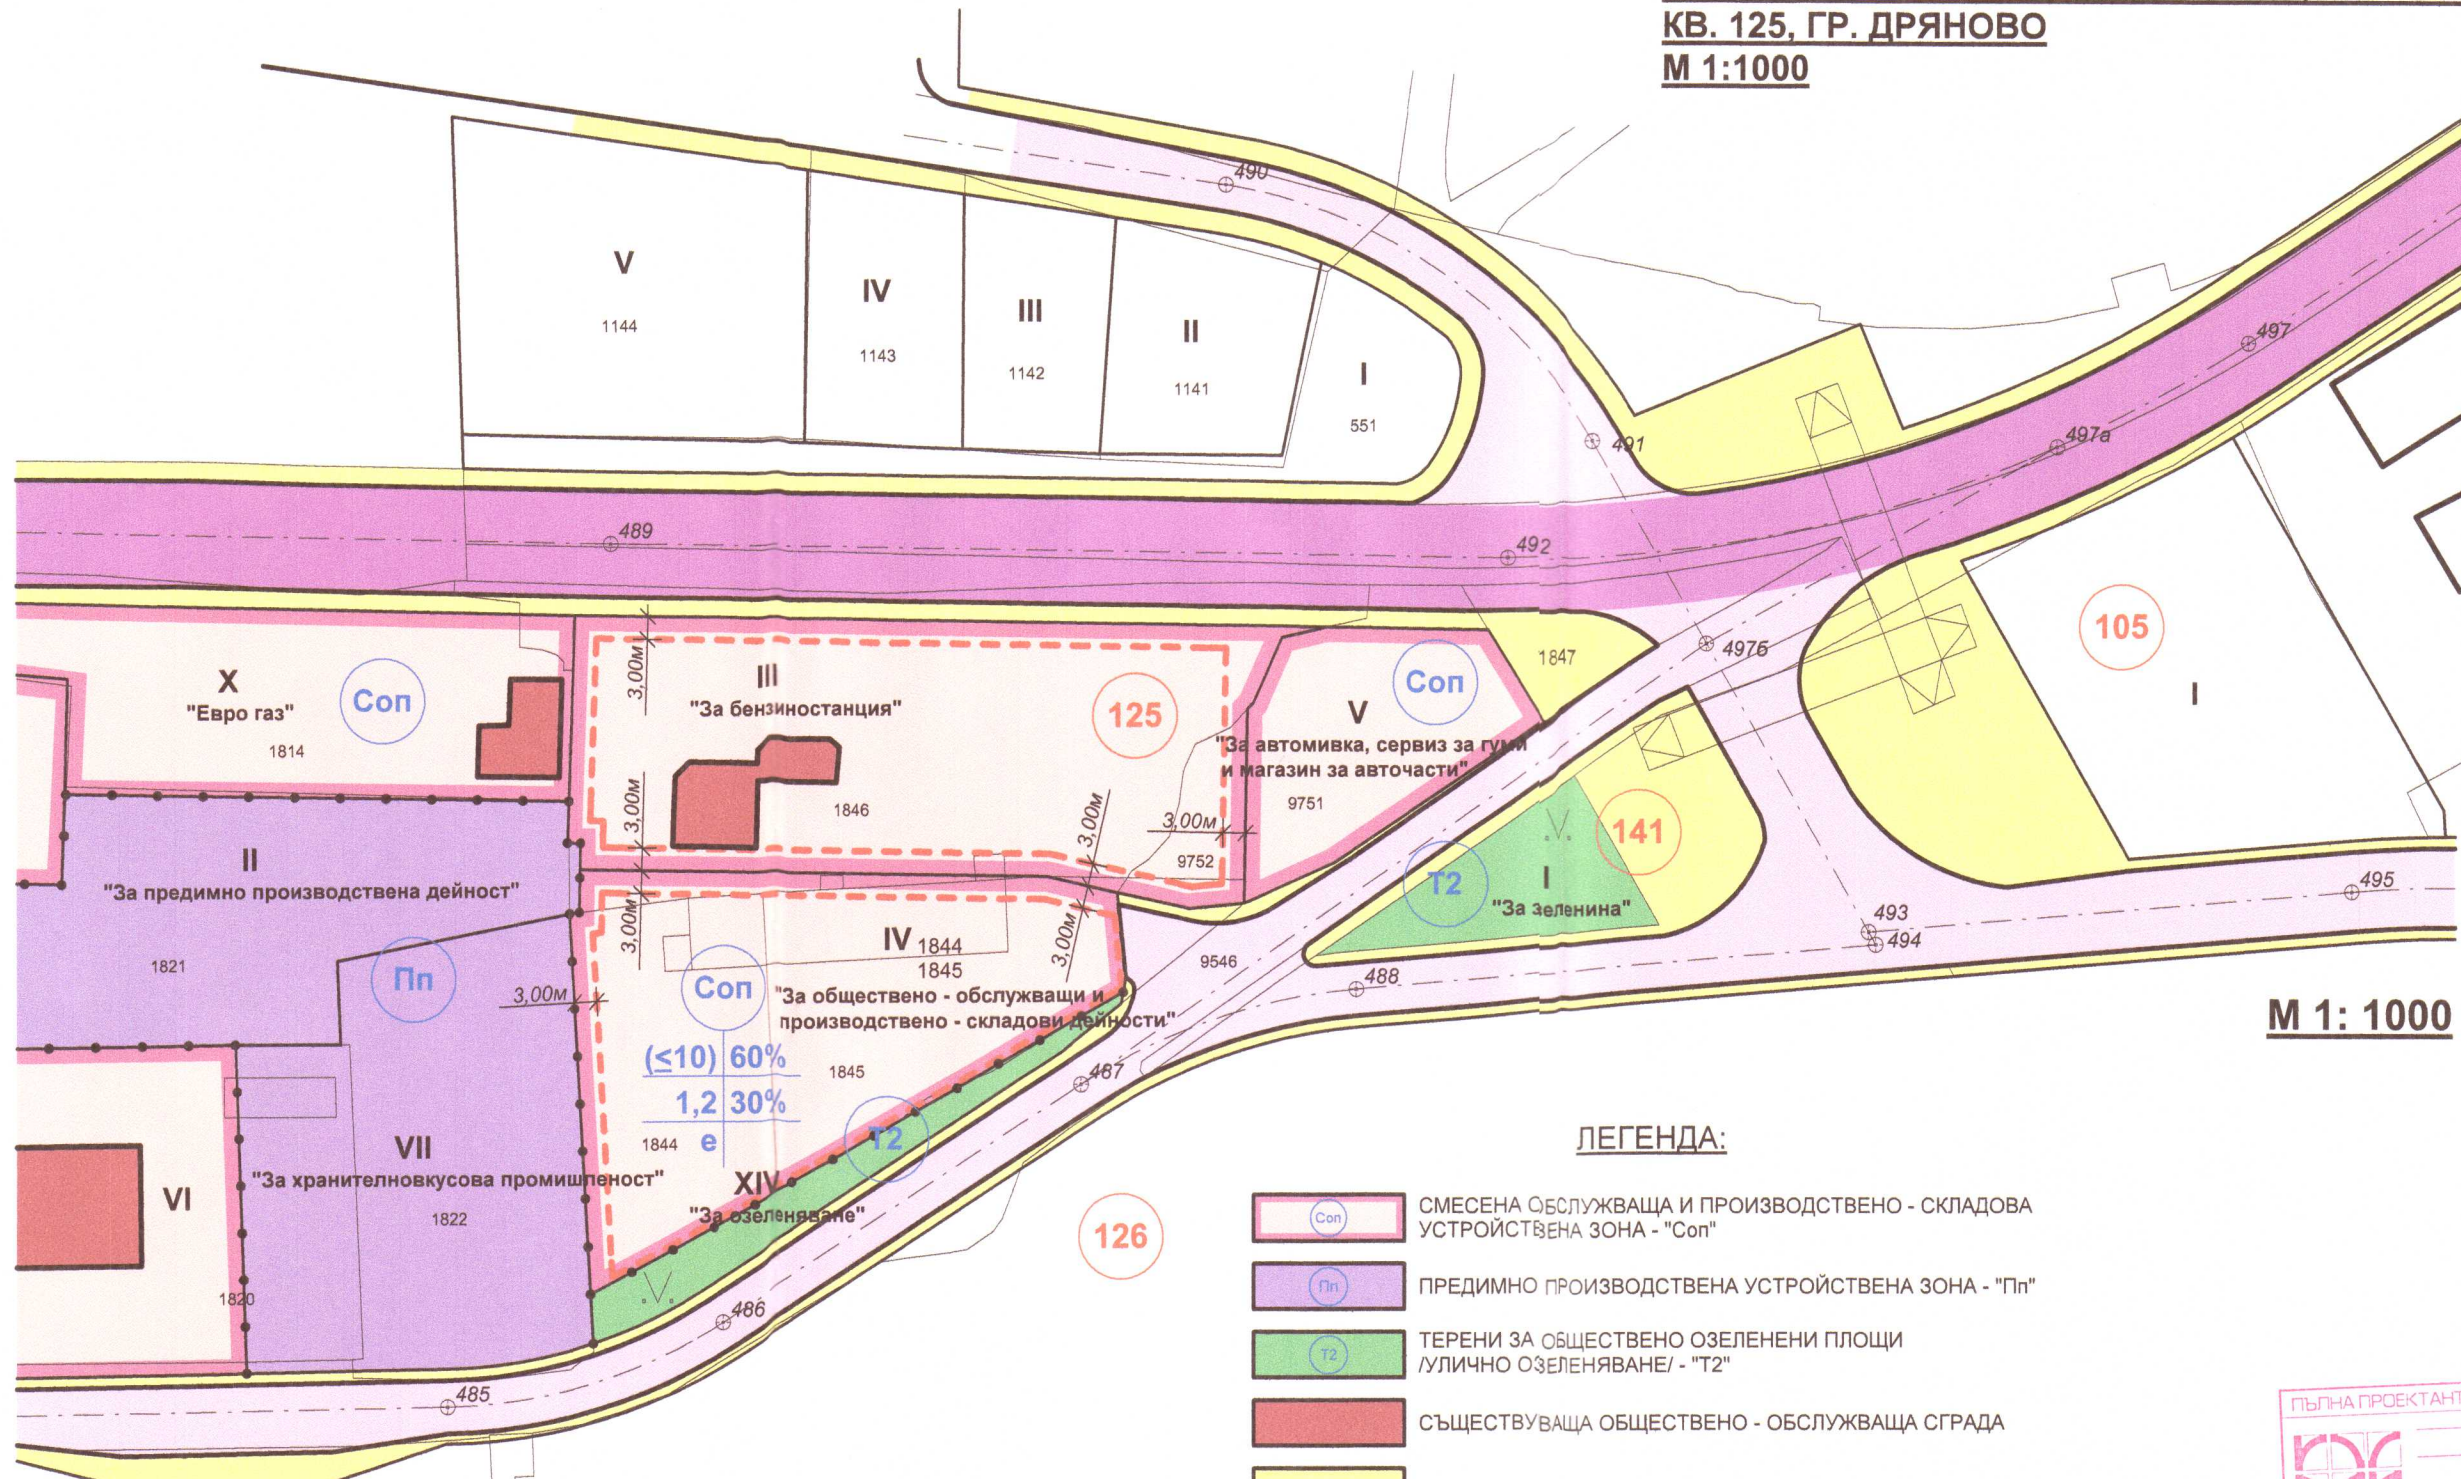


М 1: 1000

ЛЕГЕНДА:

- СМЕСЕНА ОБСЛУЖВАЩА И ПРОИЗВОДСТВЕНО - СКЛАДОВА УСТРОЙСТВЕНА ЗОНА - "Cоп"
- ПРЕДИМНО ПРОИЗВОДСТВЕНА УСТРОЙСТВЕНА ЗОНА - "Пп"
- ТЕРЕНИ ЗА ОБЩЕСТВЕНО ОЗЕЛЕНЕНИ ПЛОЩИ /УЛИЧНО ОЗЕЛЕНЯВАНЕ/ - "T2"
- СЪЩЕСТВУВАЩА ОБЩЕСТВЕНО - ОБСЛУЖВАЩА СГРАДА
- ТРОТОАРИ И ПЕШЕХОДНИ ПЛОЩИ
- ГЛАВНА УЛИЦА
- ОБСЛУЖВАЩА УЛИЦА
- ОГРАНИЧИТЕЛНА ЛИНИЯ ЗА СГРАДИ НА ОСНОВНОТО И ПОСТРОЙКИ НА ДОПЪЛВАЩОТО ЗАСТРОЯВАНЕ
- ГРАНИЦА НА ПРОМЯНА НА РЕЖИМА НА УСТРОЙСТВО И ЗАСТРОЯВАНЕ В КВАРТАЛА

**УСТРОЙСТВЕНИ ПОКАЗАТЕЛИ ЗА:
УПИ IV - 1844,1815 (новообразуван), от кв. 125**

- Устройствена зона - смесена обслужваща и производствено - складова - "Cоп";
- Височина на застрояване - max.10м;
- Плътност на застрояване - max.60%;
- Кинт. - 1,2;
- Озеленяване - min.30%;
- Свободно застрояване - e;

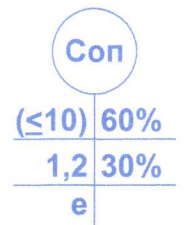

ПЪЛНА ПРОЕКТАНТСКА ПРАВОСПОСОБНОСТ

арх. ГЕОРГИ В. ГРИГОРОВ

№ 01639

дата

ВЪЗЛОЖИТЕЛ:.....
/ "ДАНИ - 2006" ЕООД /