


ЧАСТИЧНО ИЗМЕНЕНИЕ  
 НА ДЕЙСТВАЩ ПОДРОБЕН УСТРОЙСТВЕН ПЛАН  
 - ПЛАН ЗА РЕГУЛАЦИЯ  
 на гр. Дряново М 1:1000  
 Обхват: кв. N 125, УПИ IV-Зеленина, III-Бензиностанция  
 и улица с о.т. 487-4976

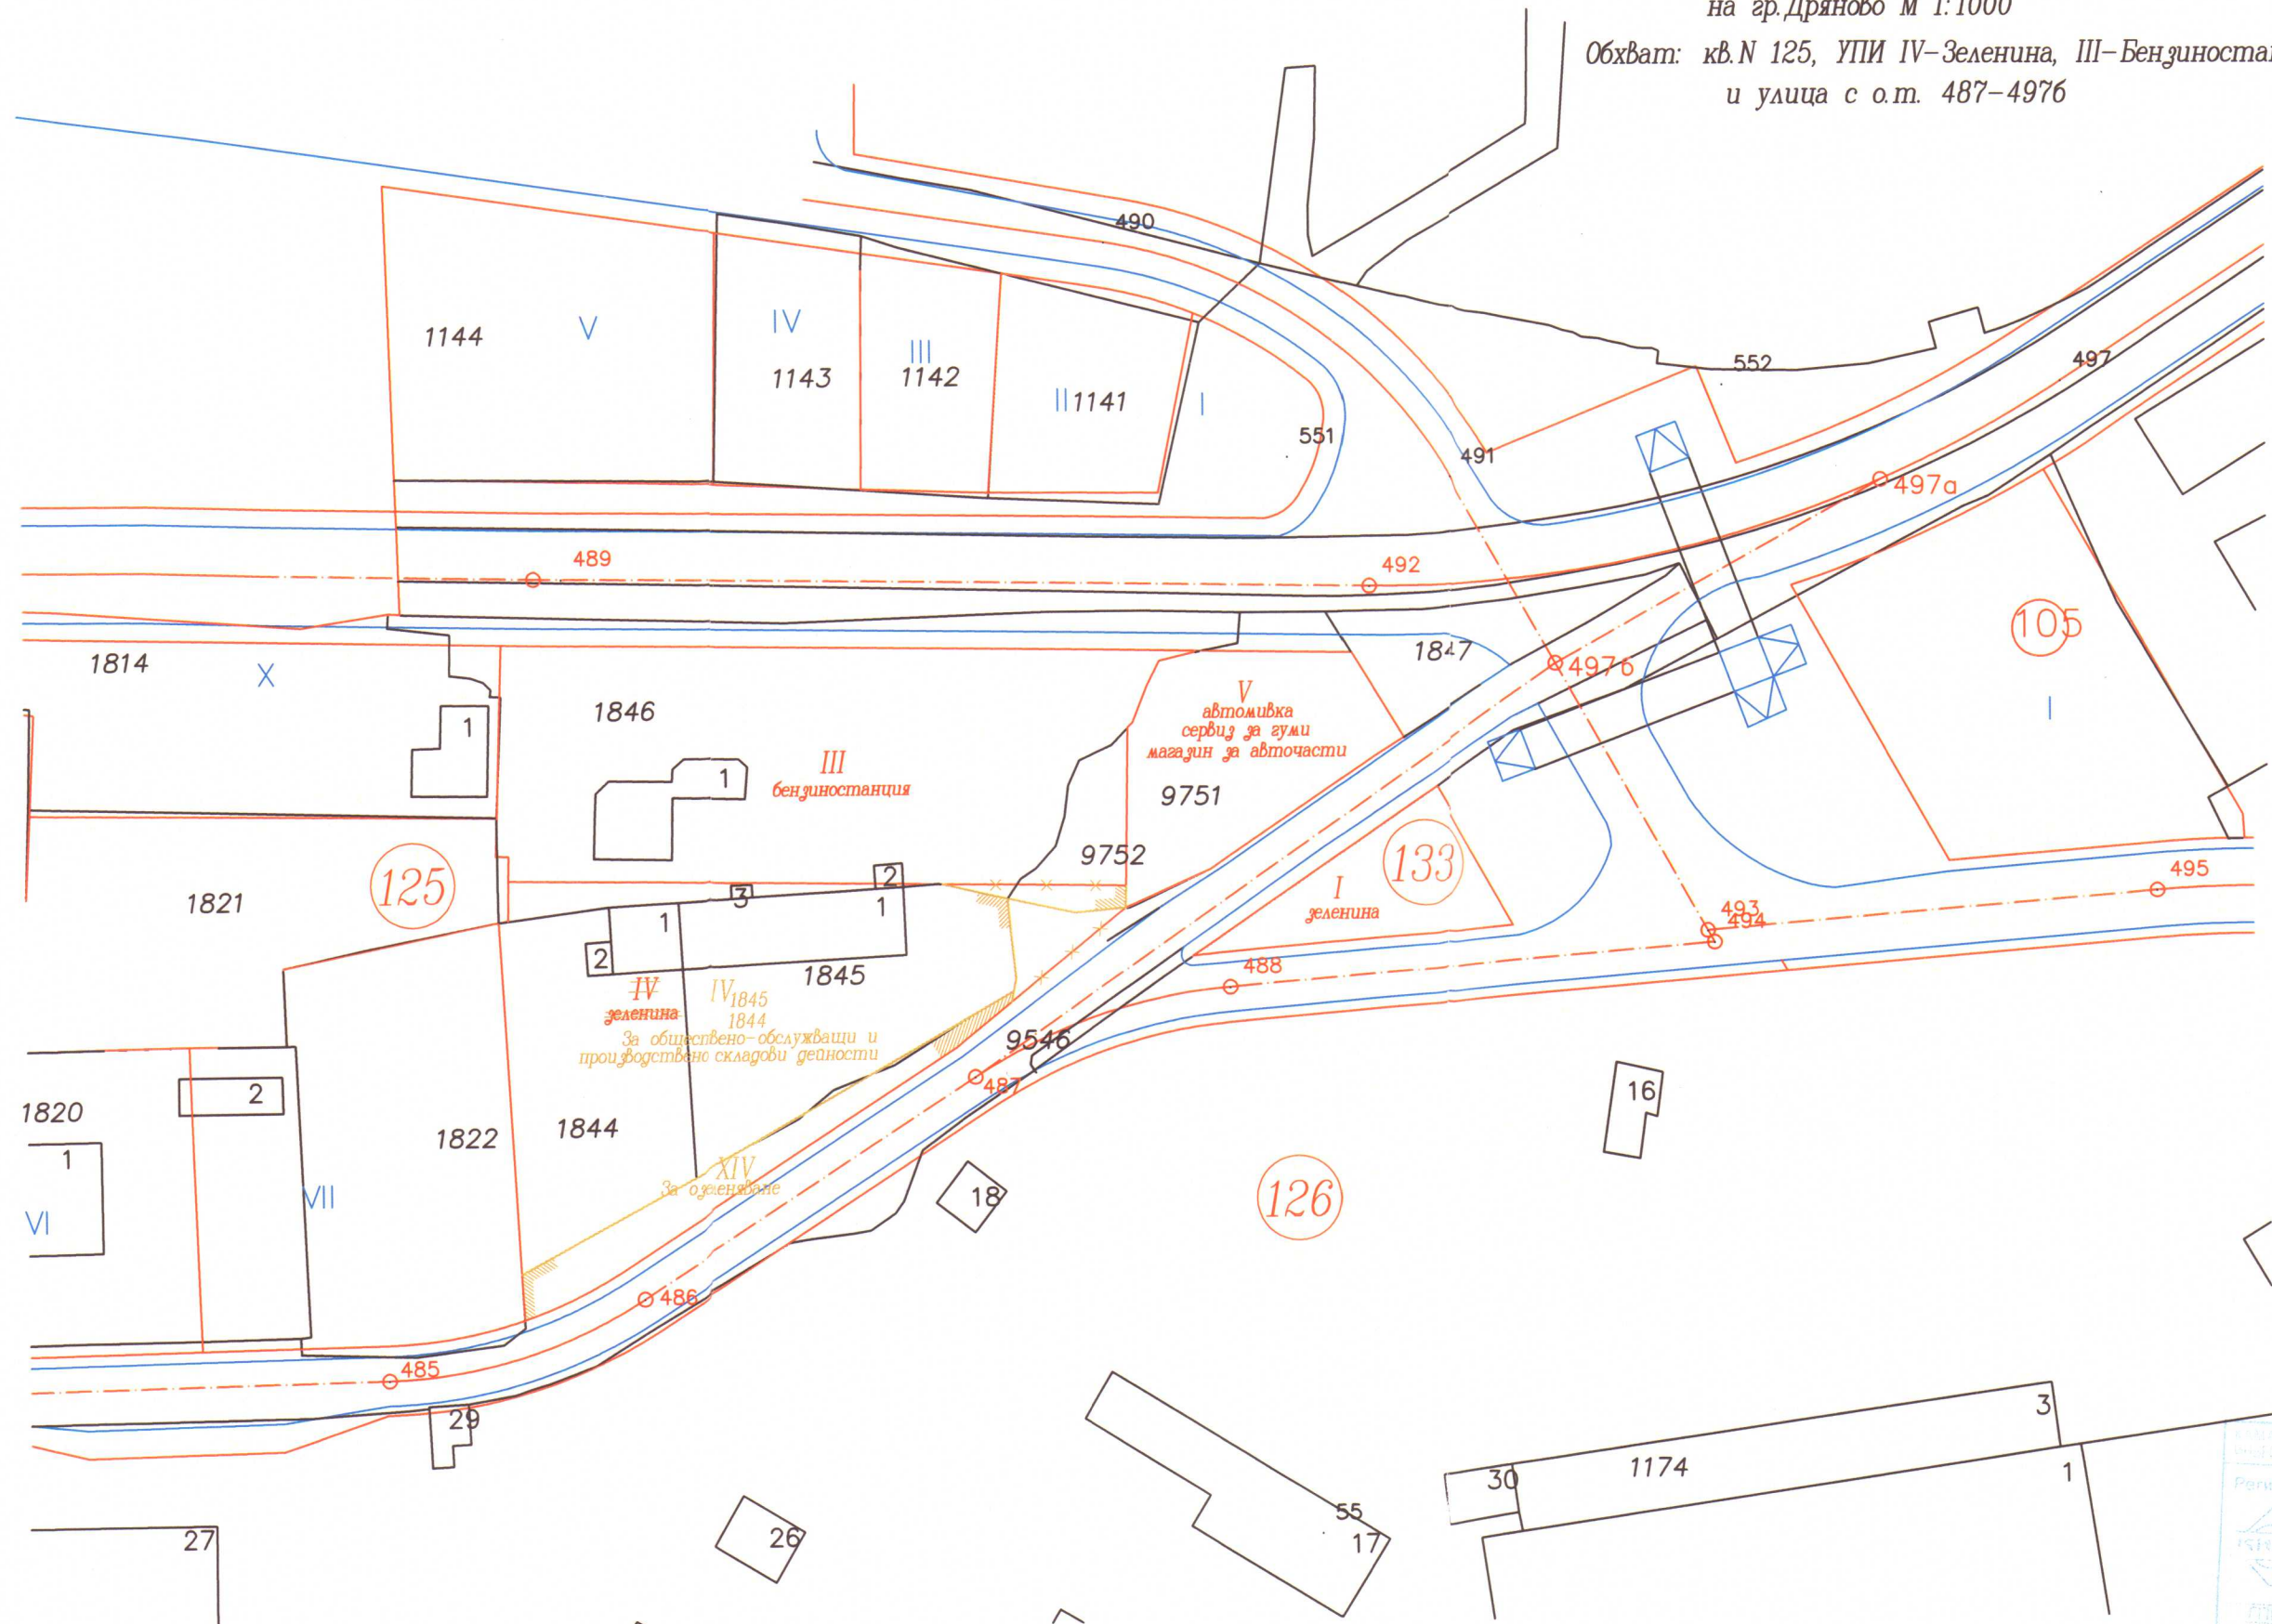

ИЗДАВА НА ИДИЕНТИТЕ В  
 ИНСТИТУТА ЗА ПРОЕКТИРАНЕ  
 Регистрационен № 07559  
 инж. СВЕТОСЛАВ  
 СТЕФАНОВ  
 ДИМИТРОВ  
 Регистър

Исчертал: /инж. С. ДИМИТРОВ/