

“ВСК КЕНТАВЪР– ИЗ ДИНАМИКА” ЕООД



ул. “Шипка”, №1, 5370 Дряново

Тел.: (0676) 7 43 11; (0676) 7 24 25; (0676) 7 43 13; (0676) 7

Факс: (0676) 7 43 89; (0676) 7 23 56; e-mail: iz@dinamika.bg

www.kentavar.com

ISO 9001:2008

BUREAU VERITAS
Certification



„ВСК КЕНТАВЪР - ИЗ ДИНАМИКА“ ООД
град Дряново

Регистрационен индекс и дата

изх. № 17/15.02.21

ДО:

Г-Н ТОДОР ГЕОРГИЕВ

ПРЕДСЕДАТЕЛ ОБЩНСКИ СЪВЕТ ДРЯНОВО

ГР. ДРЯНОВО

УЛ. „БАЧО КИРО“ 19

Г-Н ТРИФОН ПАНЧЕВ

КМЕТ НА ОБЩИНА ДРЯНОВО

ГР. ДРЯНОВО

УЛ. „БАЧО КИРО“ 19



УВАЖАЕМИ ГОСПОДИН ГЕОРГИЕВ,

УВАЖАЕМИ ГОСПОДИН ПАНЧЕВ,

Към наш изх. № 13/10.02.2021 г., Ваш вх. № 5800-11/10.02.2021 г. допълнително представяме на Вашето внимание нова скица относно инвестиционното намерение на ВСК Кентавър ИЗ Динамика ООД. Тя има за цел по-точно да представи разположението на обектите в настоящите ПИ. Моля същата да включите към документите внесени с горесцитираното писмо.

Приложение:

1. Скица, онагледяваща концепцията за разположение на три закрити тенис корта с обслужваща сграда /нова/.


15.02.2021 г.

Гр. Дряново

Управител:

М. Печелян-Кръстева

КОНЦЕПЦИЯ ЗА РАЗПОЛОЖЕНИЕ НА ТРИ ЗАКРИТИ ТЕНИС КОРТА С ОБСЛУЖВАЩА СГРАДА в имоти с идентификатор 23947.501.9811 и 23947.501.9841 по ККР на град Дряново

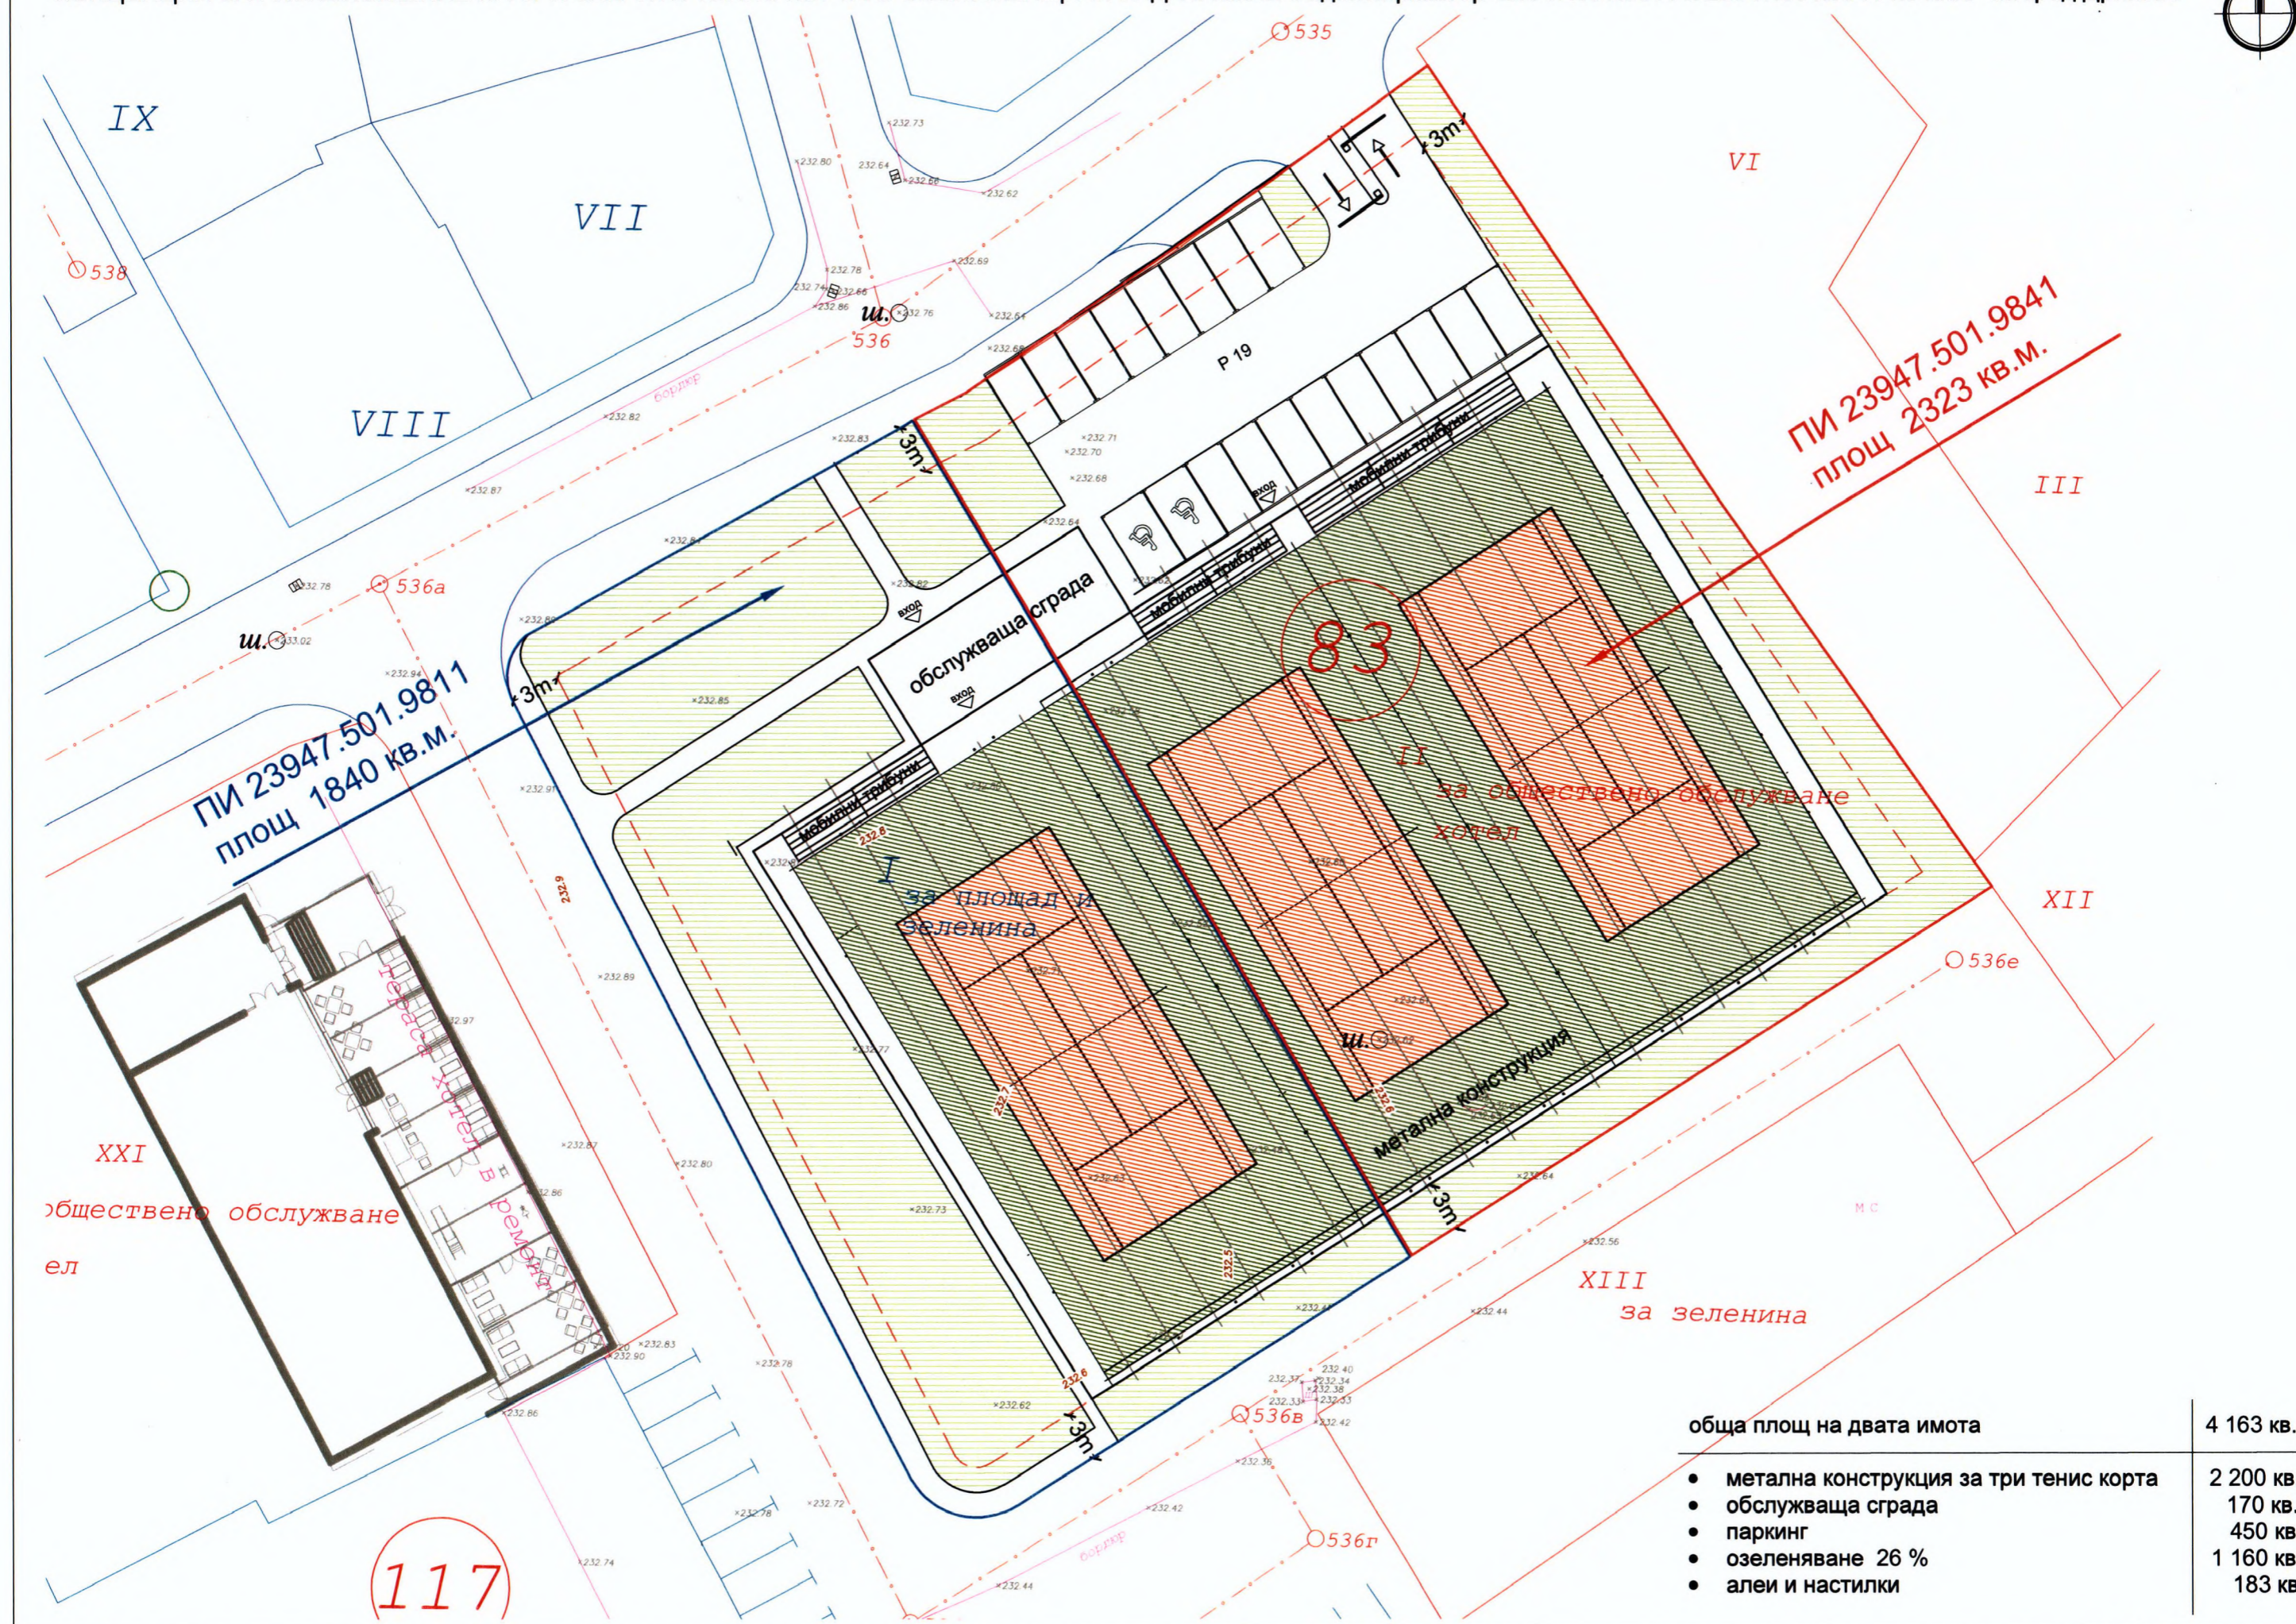

ПИ 23947.501.9811
площ 1840 кв.м.

ПИ 23947.501.9841
площ 2323 кв.м.

117

обща площ на двата имота	4 163 кв.м.
• метална конструкция за три тенис корта	2 200 кв.м.
• обслужваща сграда	170 кв.м.
• паркинг	450 кв.м.
• озеленяване 26 %	1 160 кв.м.
• алеи и настилки	183 кв.м.