

СХЕМА № 24

ОБЛАСТ ГАБРОВО

ОБЩИНА ДРЯНОВО

ГР. ДРЯНОВО

УЛ. „КАПИТАН РАЙЧО“

/ЗАД ХОТЕЛ ОЛИМП/

ПАРКИНГ – 4ПАРКОМЕСТА

Изготвил:.

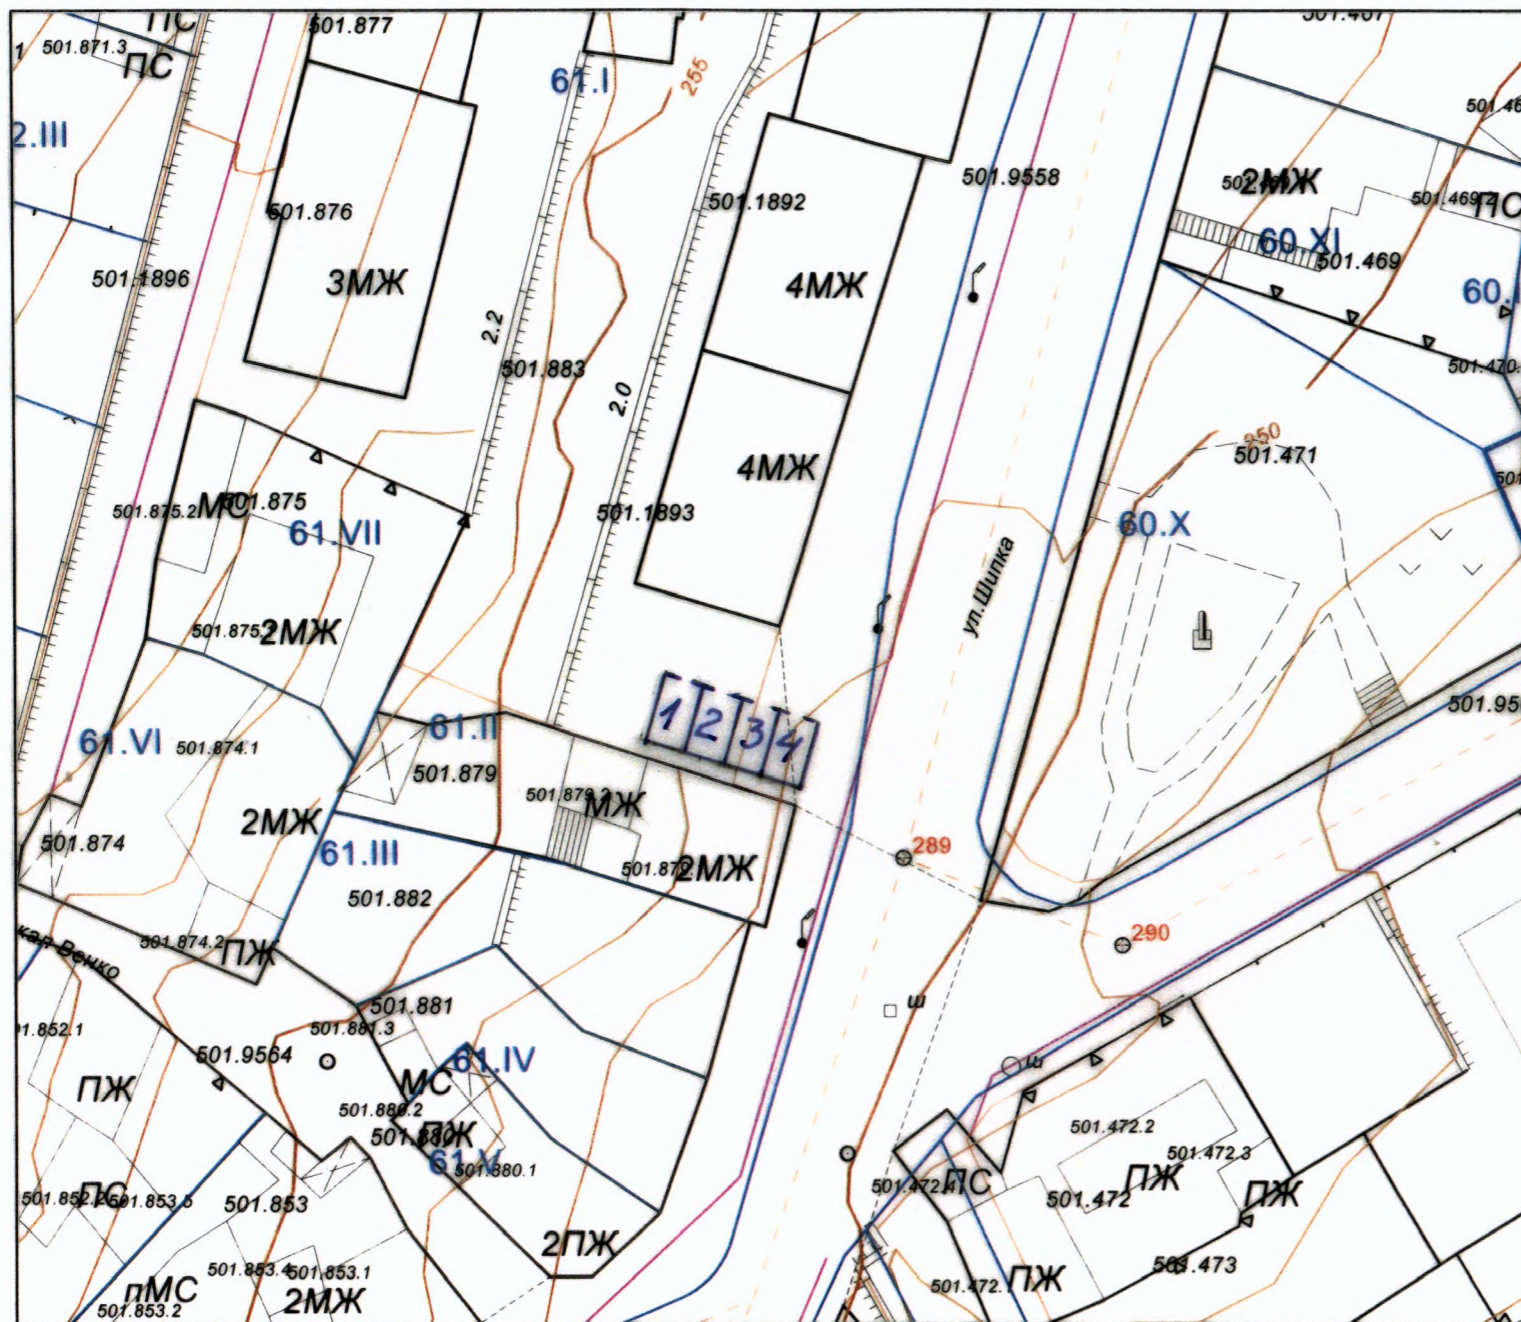


СХЕМА № 25

ОБЛАСТ ГАБРОВО

ОБЩИНА ДРЯНОВО

ГР. ДРЯНОВО

УЛ. „ШИПКА“ №116

ПАРКИНГ – 4 ПАРКОМЕСТА

Изготвил:...

М 1:500

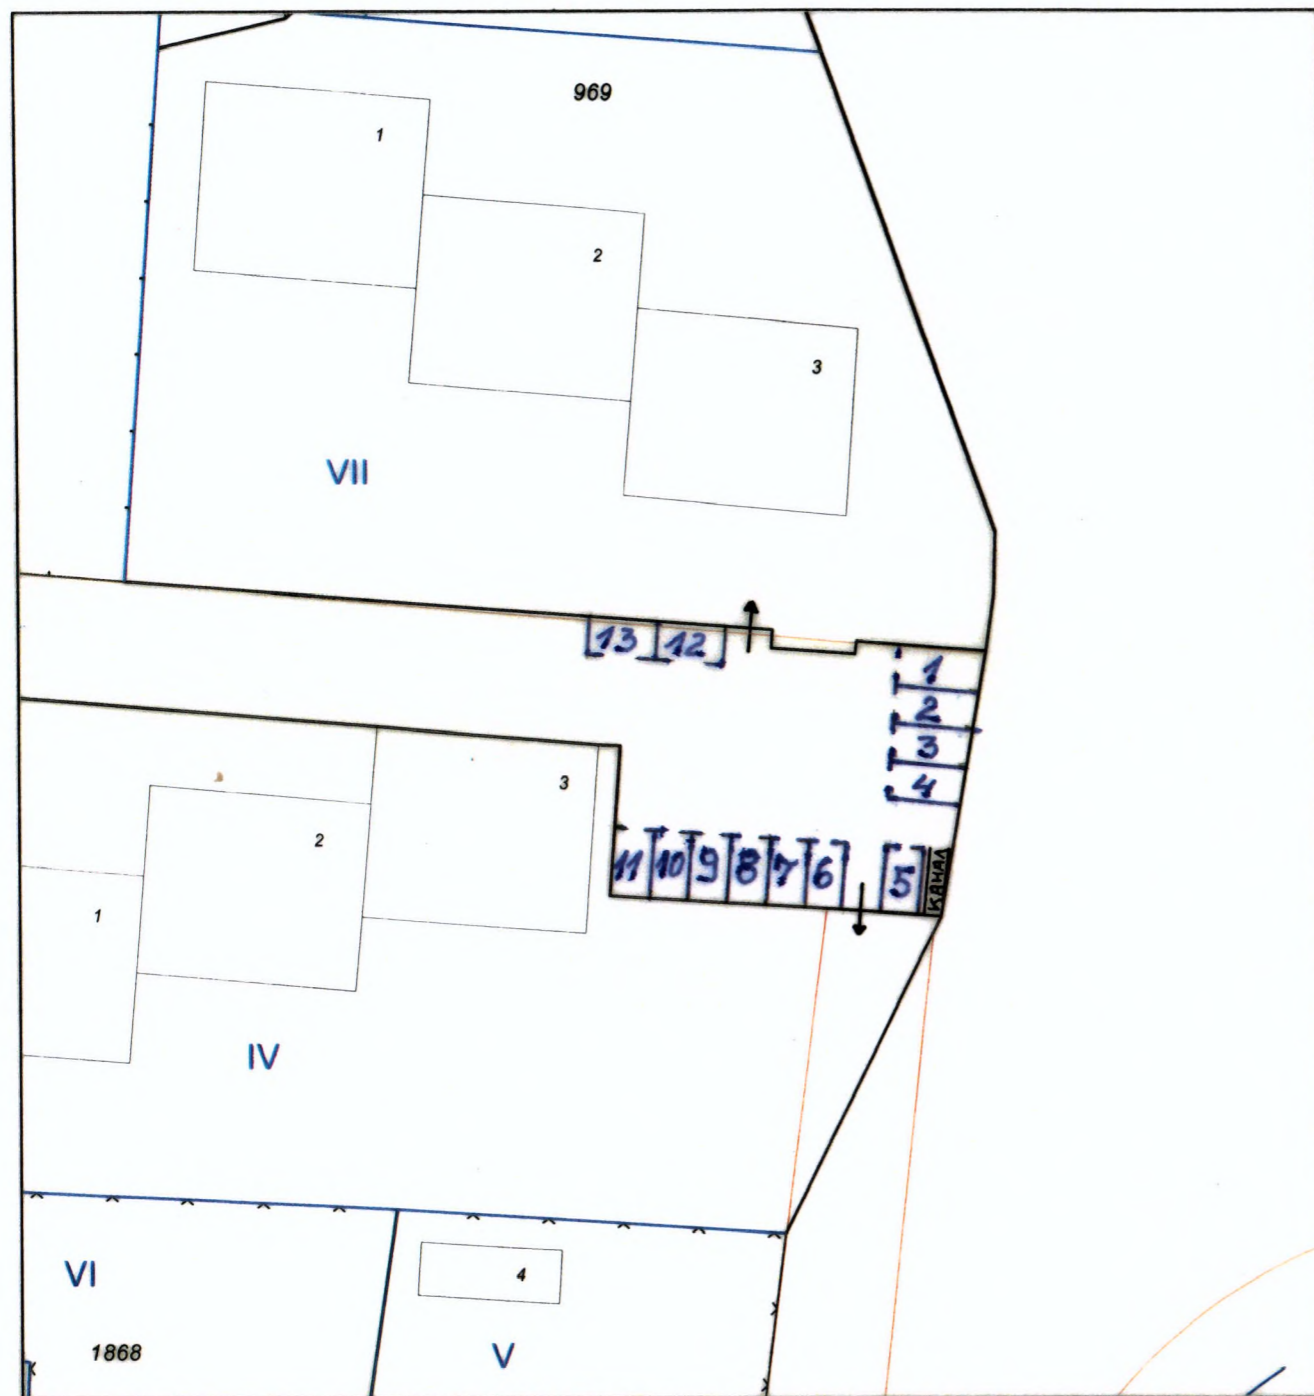


СХЕМА № 26

ОБЛАСТ ГАБРОВО

ОБЩИНА ДРЯНОВО

ГР. ДРЯНОВО

ЖК. „УСПЕХ“ МЕЖДУ БЛОК №7 И БЛОК №8

ПАРКИНГ – 13 ПАРКОМЕСТА

Изготвил:.

М 1:500