





 



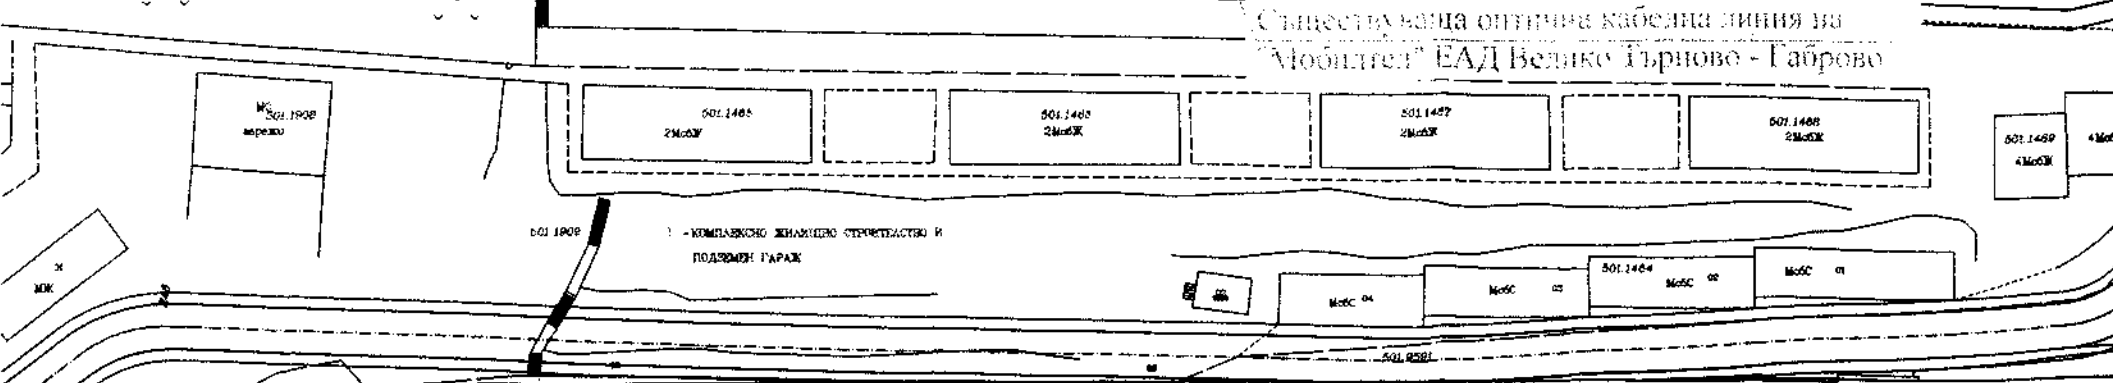
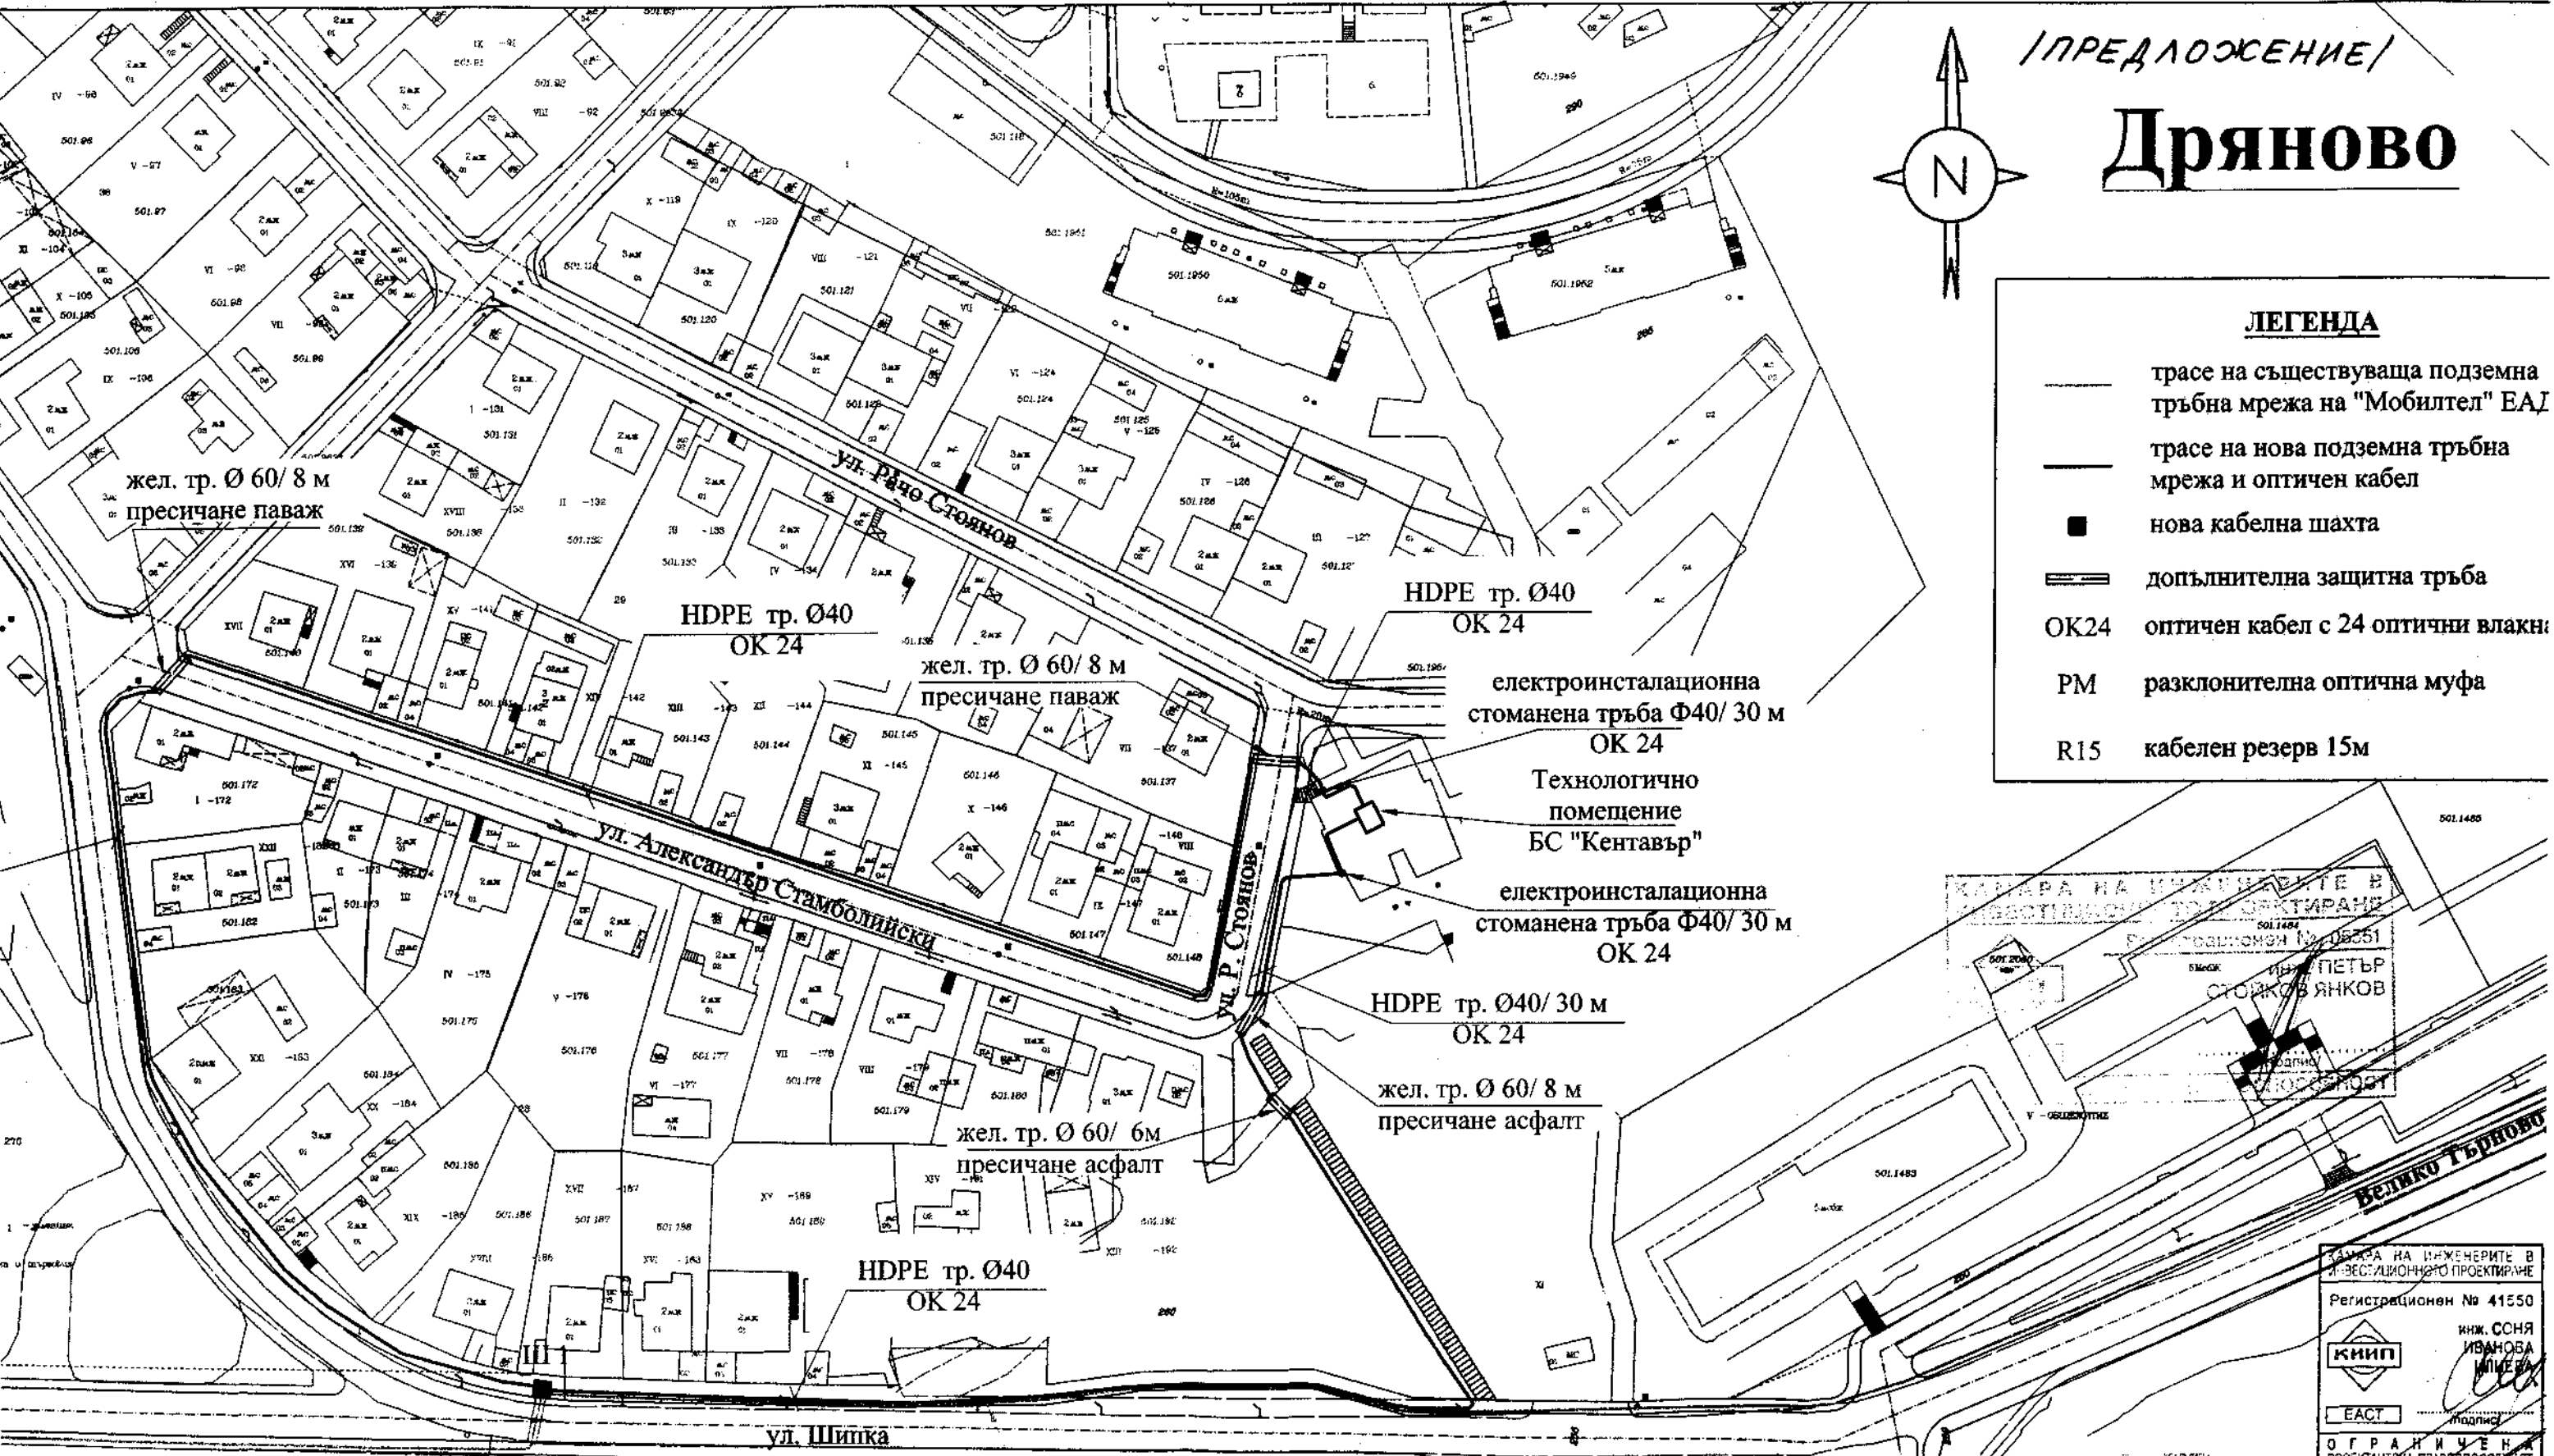
1 ПРЕДЛОЖЕНИЕ

Дряново

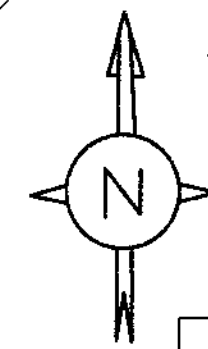

ЛЕГЕНДА

-  трасе на съществуваща подземна тръбна мрежа на "Мобилтел" ЕАД
-  трасе на нова подземна тръбна мрежа и оптичен кабел
-  нова кабелна шахта
-  допълнителна защитна тръба
-  ОК24 оптичен кабел с 24 оптични влакна
-  РМ разклонителна оптична муфа
-  R15 кабелен резерв 15м



"МАРМЕТ" ООД - гр.София
Инвеститор: "МОБИЛТЕЛ" ЕАД
 Обект: "Оптична кабелна свързаност на базова станция "Кентавър" на "Мобилтел" ЕАД, ул."Рачо Стоянов" 56, гр. Дряново"
 Фаза: План схема към ПУП
 Проектант: инж. С. Илиева
 Управител: В.Трохаров

Чертeж N 1
 М 1:1000
 Дата: 03. 2012 г.

КАМАРА НА ИНЖЕНЕРИТЕ В РЕСТАВРАЦИОННОТО ПРОЕКТИРАНЕ
 Регистрационен № 41550
 ИНЖ. СОНЯ ИВАНОВА
 ИЛИЕВА
 ЕАСТ
 ОГРАНИЧЕНА ПРОЕКТАНСКА ПРАВОМОЩНОСТ