

ПУП-ПАРЦЕЛАРЕН ПЛАН

ОБЕКТ: Кабелни линии СрН и НН за БКТП 20/0,4 kV 1x1000kVA

в ПИ 32319.68.11, м.Дража

на “Малки електроцентрали с фотоволтаични модули”

з-ще с.Игнатовци общ.Дряново

ПОДОБЕКТИ: 1. Кабелна линия СрН 20 kV
2.Кабелни линия НН

ВЪЗЛОЖИТЕЛ: “Спенсър енерджи” ЕООД

ИЗПЪЛНИТЕЛ “ГТК” - ЕООД:

/инж.Р.Милчева/

Заповед N 795 на АК-инж.Р.Милчева

Заповед N 887 на АК – ГТК-ЕООД

град Габрово

| | |
|---|------------------------------|
| КАМАРА НА ИНЖЕНЕРИТЕ В ИНВЕСТИЦИОННОТО ПРОЕКТИРАНЕ | |
| Регистрационен № 05777 | |
| | инж. РУСКА КАЛЕВА МИЛЧЕВА |
| | инж. |
| ПЪЛНА ПРОЕКТАНТСКА ПРАВОСПОСОБНОСТ | |

ПУП – ПАРЦЕЛАРЕН ПЛАН

ОБЕКТ: *Кабелни линии СрН и НН за БКТП 20/0,4 kV 1x1000kVA на "Малка електроцентрала с фотоволтаични модули" ПИ 32319.68.11, м.Дража з-ще с.Игнатовци общ.Дряново*

ПОДОБЕКТИ: *1. Кабелна линия СрН 20 kV
2. Кабелни линии НН*

ПУП – Парцеларният план на кабелните линии за БКТП 20/0,4 kV 1x1000kVA в ПИ 32319.68.11- нива, собственост на "Спенсър енерджи" ЕООД е изработен от "Габровски териториален кадастър" ЕООД гр.Габрово.

С договор с Е.ОН България Мрежи АД за присъединяването на обекта, производителя ще изгради присъединителните съоръжения – кабел СрН и кабелни линии НН.

1. Трасето на новопроектираният кабел СрН започва от т.1 в ПИ 32319.68.11 от трансформатор 630kVA, тръгва на север през имота и стига до новоизграден БКТП в т.3.
Дължината му е 5.70 м.

2. Проектират се три нови трасета на кабелни линии НН.

- Първото трасе започва от т.4 от същ.стълб НН в ПИ 32319.68.11, минава през същия имот и стига до новоизграден БКТП в т.9.

Дължината му е 35.20 м.

- Второто трасе започва от т.10, където ще се постави нов стълб НН в ПИ 32319.69.24 - път IV клас, собственост на Община Дряново до т.11, от където тръгва на север през ПИ 32319.68.11, собственост "Спенсър енерджи" ЕООД и се включва в новоизграден БКТП в т.13.

Дължината му е 21.80 м.

- Третото трасе започва от т.15 от същ.стълб НН по път IV клас 32319.69.24, собственост на Община Дряново до т.17, продължава на север през ПИ 32319.68.11 до т.19 и се включва в новоизграден БКТП в т.20.


Дължината му е 56.50 м.


Сервитутната ивица е 1м от двете страни на трасетата.

Приложени са координатен регистър на чупките на трасетата на новопроектираните кабели СрН и НН, пуп- парцеларен план в М 1:250 и таблица за имотите през които минават кабелите.

Съставил:.....

/инж.Р.Милчева/

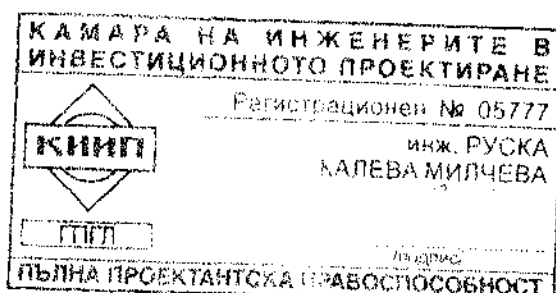

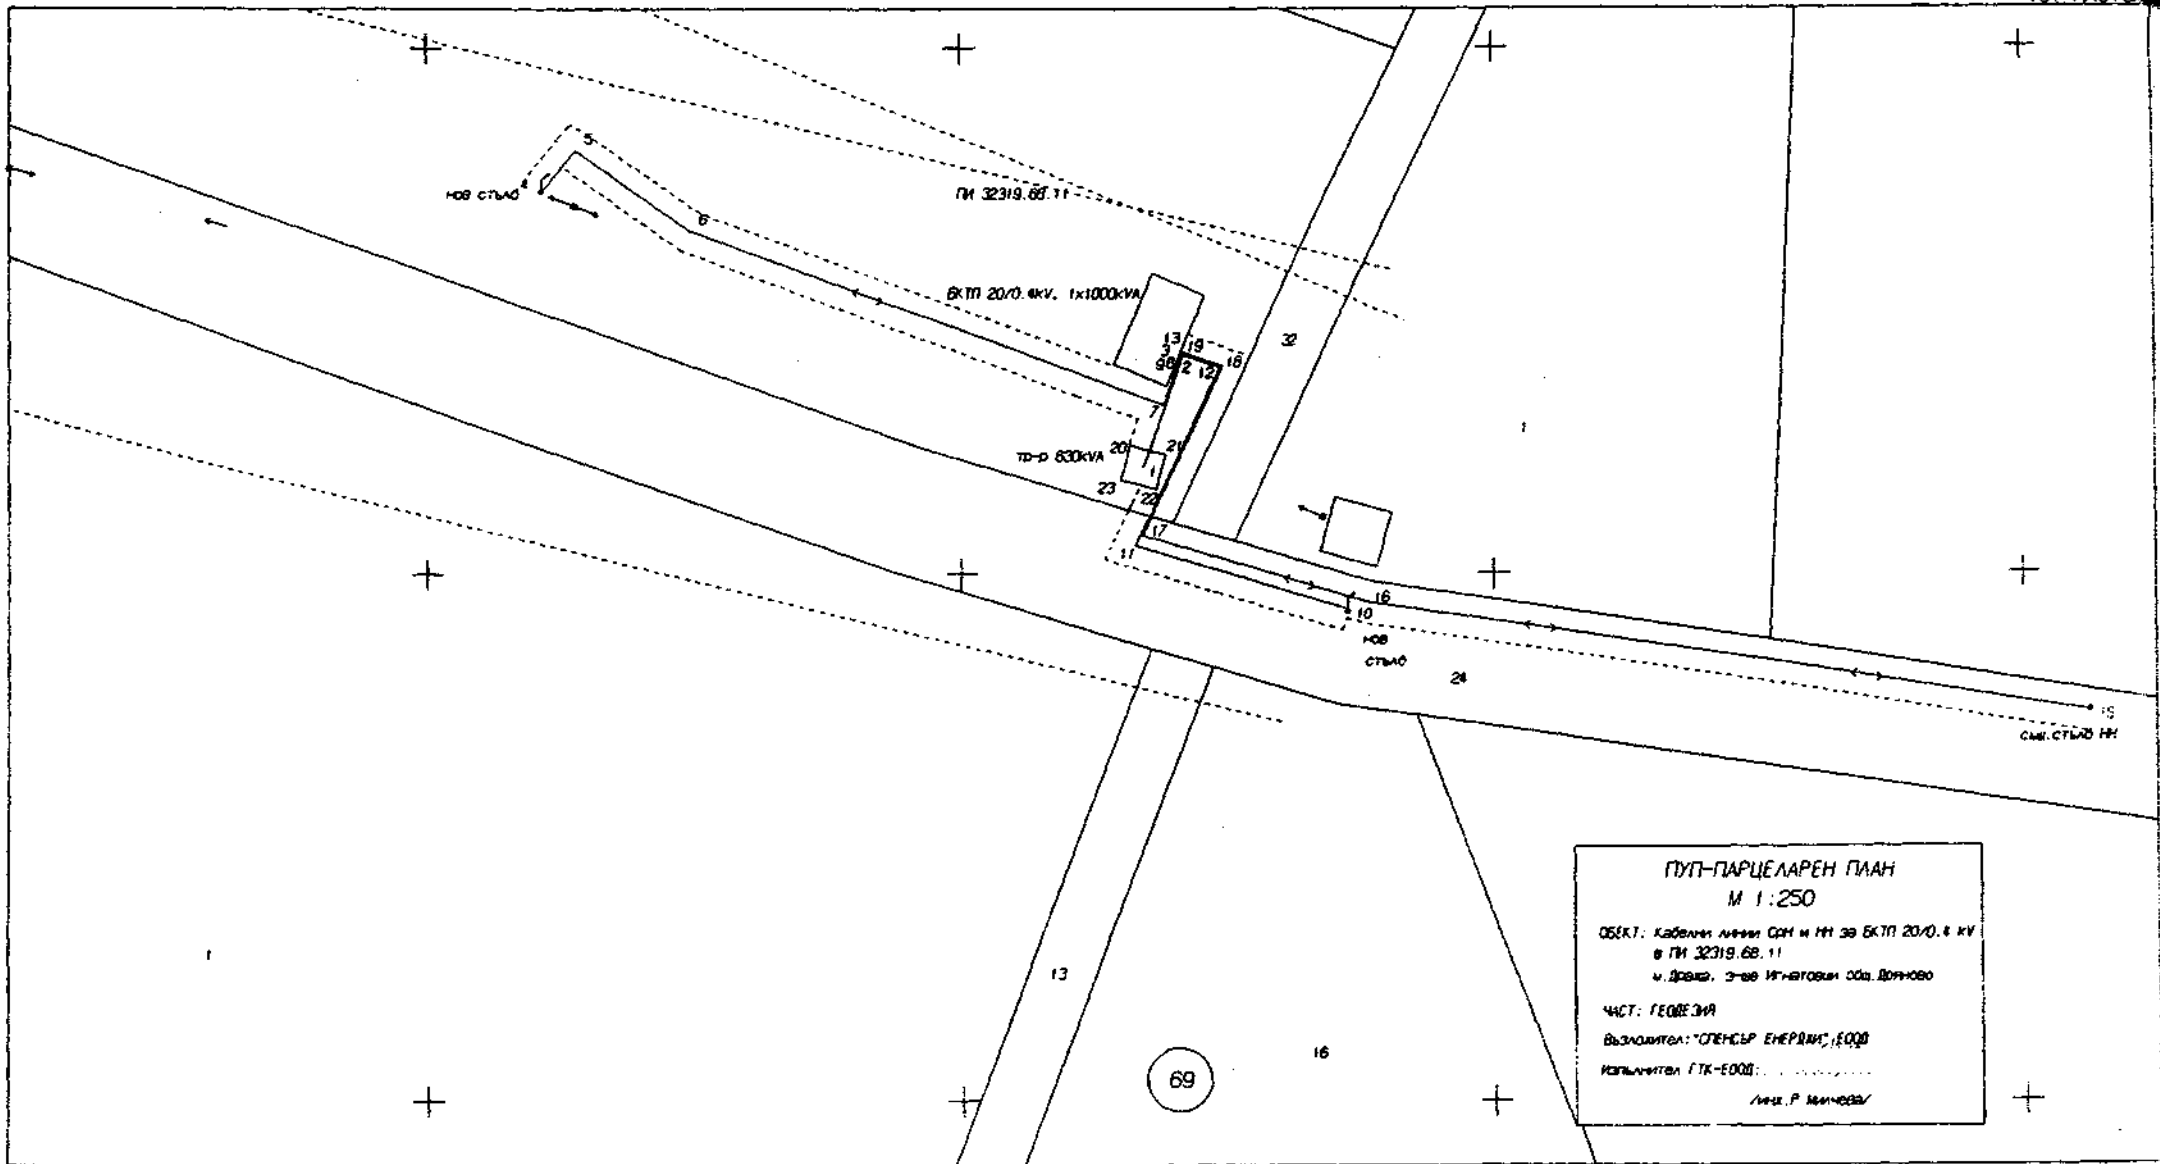

ГРУП-ПАРЦЕЛАРЕН ПЛАН
М 1:250
 ОБЕКТ: Кабелни линии СДН и НН за Б.К.П. 20/0.4 кв
 в ПЛ 32319.68.11
 м. Дряво, 3-ва Изградовин общ. Долново
 ЧИСТ: ГЕОДЕЗИЯ
 Изпълнител: "СПЕНСЪР ЕНЕРДЖИ", ЕООД
 Изпълнител ГТК-ЕООД:
 /инж. Р. Милчева/

КАМАРА НА ИНЖЕНЕРИТЕ В
ИНВЕСТИЦИОННОТО ПРОЕКТИРАНЕ
 Регистрационен № 100772
КНИП
 инж. Р. М. К.
 КАРЕВА МИЛЧЕВА
 СТ. П.
 ПЪЛНА ОТГОВОРНОСТ ЗА ПРАВО ПОДОБНОСТ