


ПУП - ПР

ЗА УПИ I - училище кв.50
нови УПИ II, УПИ V и УПИ VII
с.Гостилица общ.Дряново
/ПРЕДЛОЖЕНИЕ/

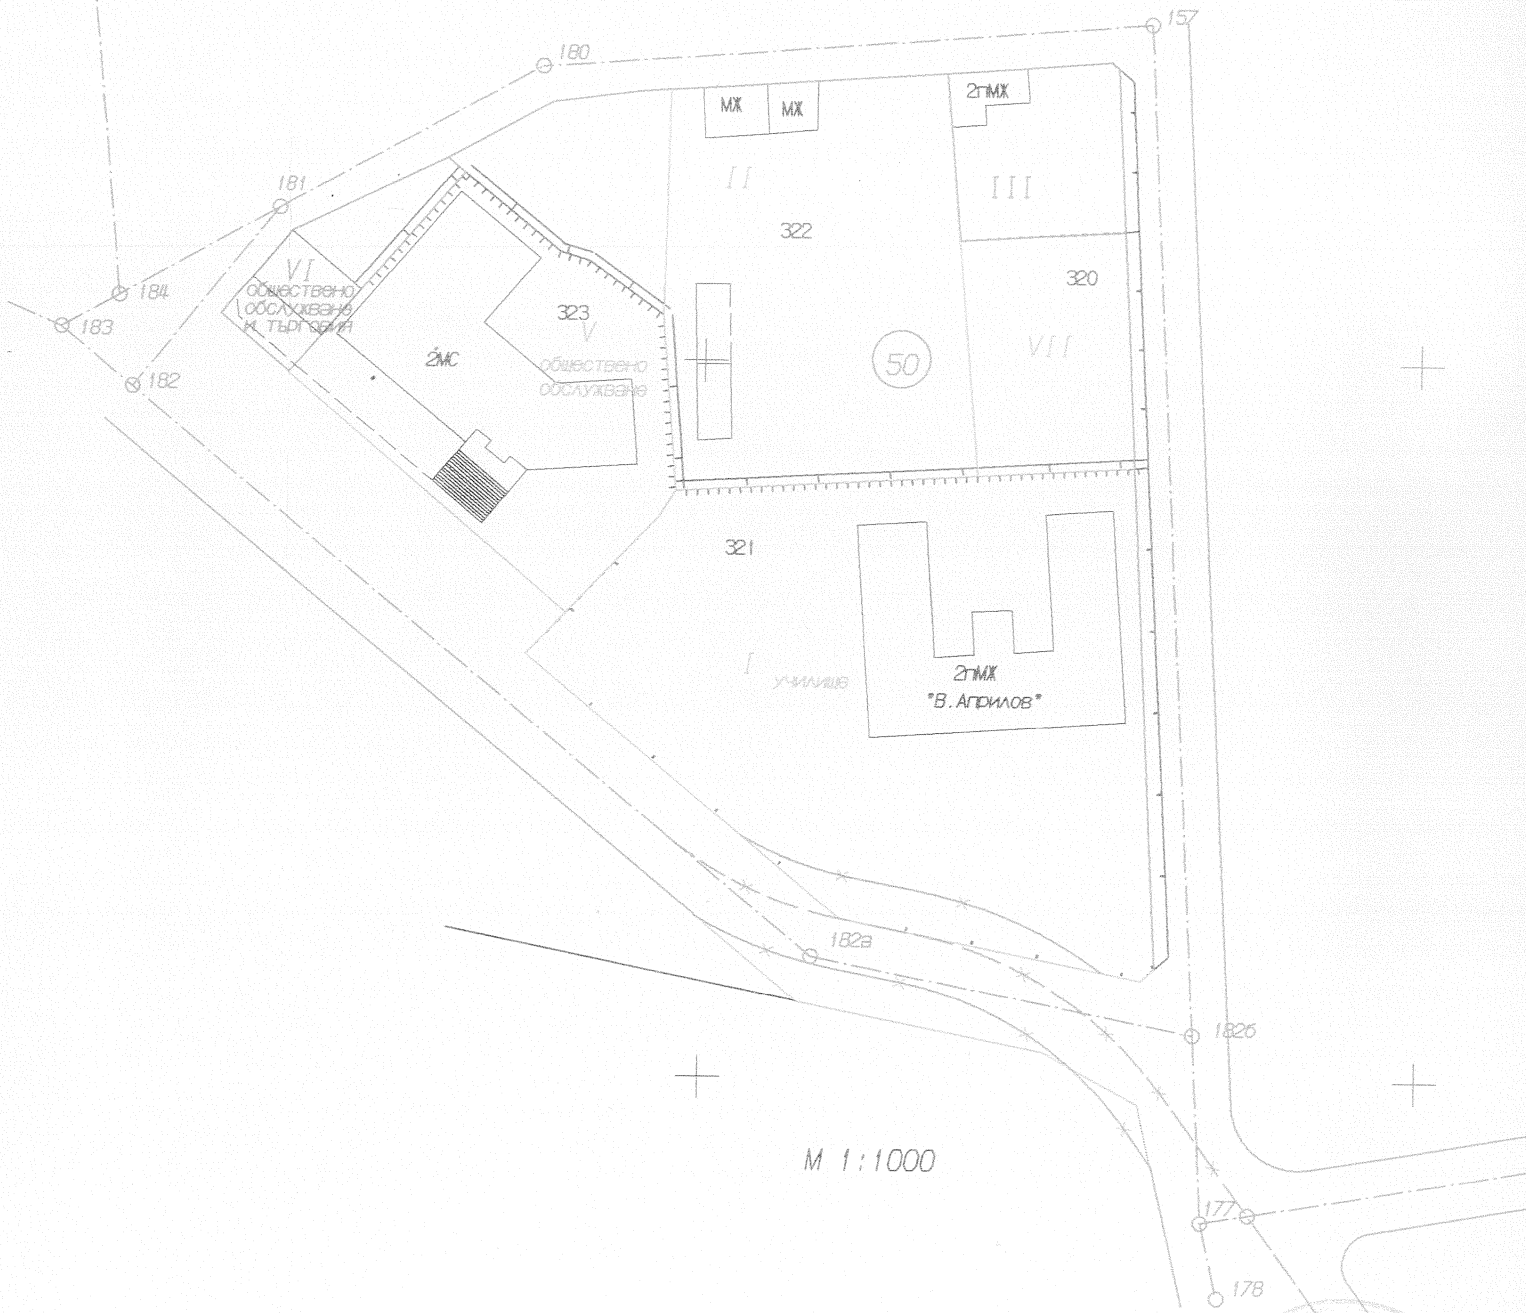

M 1:1000

Изработил ГТК-ЕООД: *[Signature]*
/инж.Р.Милчева/



КАМАРА НА ИНЖЕНЕРИТЕ В ИНВЕСТИЦИОННОТО ПРОЕКТИРАНЕ	
	Регистрационен № 05777
	инж. РУСКА КАЛЕВА МИЛЧЕВА
	<i>[Signature]</i>
ПЪЛНА ПРОФЕСИОННА ПРАВОСПОСОБНОСТ	