


Координатна система 1970г.

СПЕЦИАЛИЗИРАНА ПЛАН-СХЕМА ЗА
ПОДЗЕМНО ЕЛ. КАБЕЛНО ЗАХРАНВАНЕ НН

ПРИЕМНО ПРЕДАВАТЕЛНА СТАНЦИЯ УТ 5276 на "БТК" АД, гр.София
В ПОЗЕМЛЕН ИМОТ 069023 ПО КВС ЗА ЗЕМЛИЩЕТО НА
с. ГАНЧОВЕЦ ЕКАТТЕ 14458, общ. ДРЯНОВО

М 1:1000

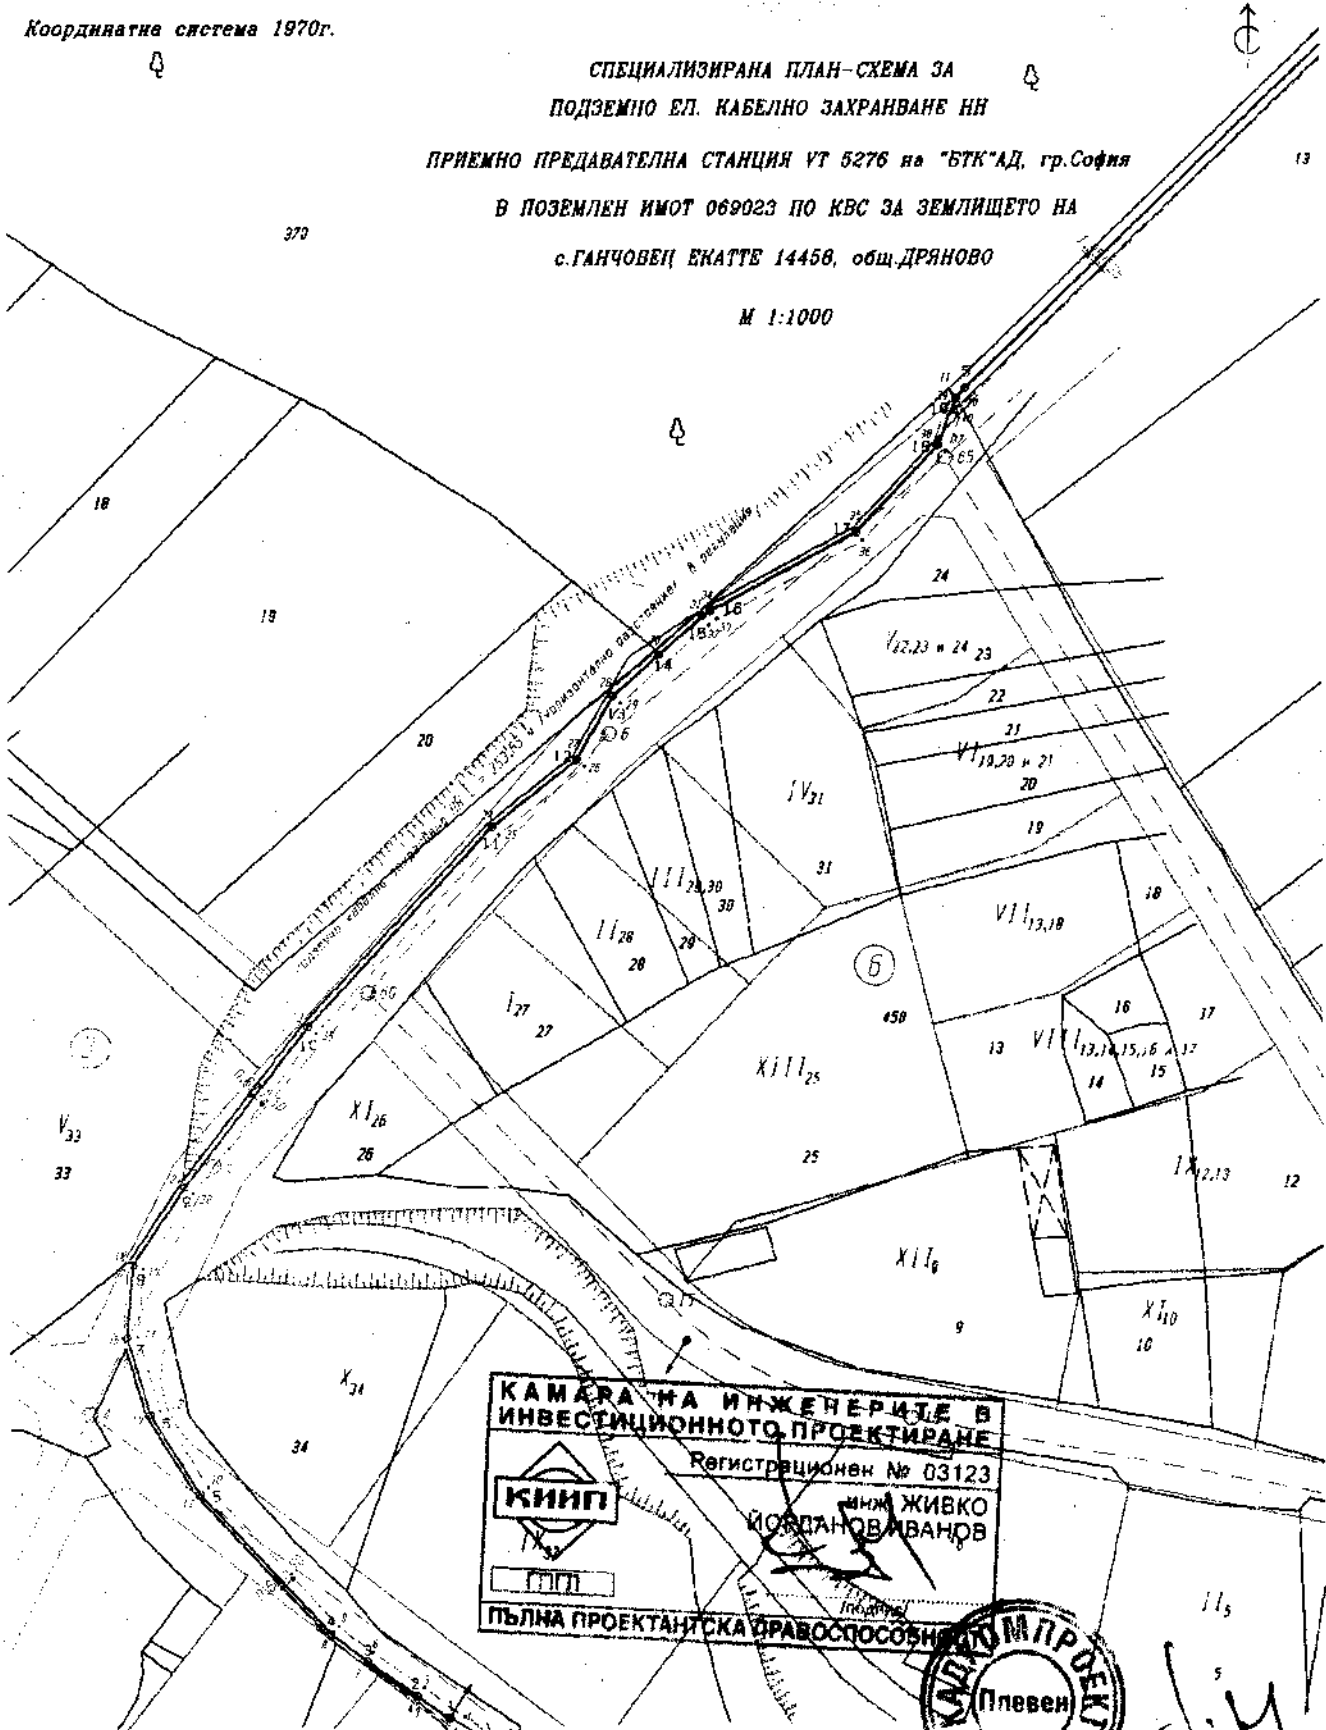

КАМАРА НА ИНЖЕНЕРИТЕ В
ИНВЕСТИЦИОННОТО ПРОЕКТИРАНЕ
Регистрационен № 03123
ИНЖ. ЖИВКО
ИВАНОВ ИВАНОВ
ПЪЛНА ПРОЕКТАНТСКА ПРАВОСПОСОБНОСТ



съвместуван бетонен стълб

гр. Плевен
Декември 2010г.

Изпълнител: "КАДКОМ ПРОЕКТ" ООД

/инж. ЖИВКО ИВАНОВ/