X 3-23-9-2/11.11.2026

ДО
ОБЩИНСКИ СЪВЕТ
ГР. ДРЯНОВО

ПРЕДЛОЖЕНИЕ

от Трифон Руенов Панчев - Кмет на Община Дряново

Относно: Учредяване право на прокарване на отклонение от общите мрежи и съоръжения на техническата инфраструктура за трасе на сградно водопроводно отклонение за присъединяване на ПИ с идентификатор 73465.501.67 по КККР на с. Туркинча, общ. Дряново, преминаващо през ПИ с идентификатор 73465.501.503 по КККР на с. Туркинча, общ. Дряново - публична общинска собственост.

УВАЖАЕМИ ОБЩИНСКИ СЪВЕТНИЦИ,

Във връзка със заявление с вх.№ ОБА 3-23-9/12.10.2026г. от Десислав Ташев с ЕГН по описа на Община администрация - Дряново за издаване
на заповед за учредяване право на прокарване на отклонение от общите мрежи и съоръжения на техническата инфраструктура за трасе на сградно водопроводно отклонение за присъединяване на ПИ с идентификатор 73465.501.67 по КККР на с. Туркинча, общ. Дряново, преминаващо през ПИ с идентификатор 73465.501.503 по КККР на с. Туркинча, общ. Дряново - публична общинска собственост, с обща дължина на трасето 5,85 м. и на основание чл. 193 от ЗУТ е изготвен протокол № 5 от 19.10.2026г. на комисия по чл. 210 от ЗУТ, назначена със Заповед № РД-27/20.01.2026г. на Кмета на Община Дряново.

Горепосочената комисия определи:

Цена на право на прокарване на отклонение от общите мрежи и съоръжения на техническата инфраструктура за сградно водопроводно отклонение за присъединяване на ПИ с идентификатор 73465.501.67 по КККР на с. Туркинча, общ. Дряново, преминаващо през ПИ с идентификатор 73465.501.503 по КККР на с. Туркинча, общ. Дряново - публична общинска собственост, с дължина на трасето 5,85 м, в размер на: **384,56** € **(триста осемдесет и четири евро и 56 евроцента).**

В случая, единственото техническо и икономически целесъобразно решение е предложеното от заявителя трасе на подземно сградно водопроводно отклонение за присъединяване на ПИ с идентификатор 73465.501,67 по КККР на с. Туркинча, общ. Дряново.

Във връзка с гореизложеното, предлагам Общински съвет да вземе следното:

Р Е Ш Е Н И Е

На основание чл. 21 ал. 1 т. 8 от ЗМСМА, във връзка с чл. 193, ал. 6 от ЗУТ, Общински съвет Дряново:

1. Дава съгласие да се учреди на Десислав Ташев с ЕГН право на прокарване на отклонение от общите мрежи и съоръжения на техническата инфраструктура за сградно водопроводно отклонение за присъединяване на ПИ с идентификатор 73465.501.67 по КККР на с. Туркинча, общ. Дряново, преминаващо през ПИ с идентификатор 73465.501.503 по КККР на с. Туркинча, общ. Дряново - публична общинска собственост, с дължина на трасето 5,85 м.

2. Приема еднократна цена на право на прокарване на отклонение от общите мрежи и съоръжения на техническата инфраструктура за сградно водопроводно отклонение за присъединяване на ПИ с идентификатор 73465.501.67 по КККР на с. Туркинча, общ. Дряново, преминаващо през ПИ с идентификатор 73465.501.503 по КККР на с. Туркинча, общ. Дряново - публична общинска собственост, с дължина на трасето 5,85 м, в размер на: **384,56** € **(триста осемдесет и четири евро и 56 евроцента),** определена от комисията по чл. 210 от ЗУТ, назначена със Заповед № РД-27/20.01.2026г. на Кмета на Община Дряново да изготвя оценки и размера на обезщетенията по чл. 210, ал. 1 и ал. 2 от ЗУТ.

3. Възлага на Кмета на Община Дряново да издаде Заповед по чл.193, ал.4 от ЗУТ, след заплащане на цената за учреденото право на прокарване със сервитути.

Приложение:

1. Протокол № 5/19.10.2026г. на комисия по чл. 210 от ЗУТ.
2. Проект за трасе на сградно водопроводно отклонение.

ОБЯСНИТЕЛНА ЗАПИСКА

Обект: Сградно водопроводно отклонение (СВО), за имот ПИ: 73465.501.67 по КККР,с. Туркинча, общ. Дряново, обл. Габрово

Предмет на настоящият проект е сградно водопроводно отклонение (СВО) за имота. По данни на Възложителя и съгласно издадената скица в имота има изградена съществуваща жилищна сграда. Жилищната сграда в миналото е била водоснабдена, но без информация по какъв начин и от къде. В последствие имота е останал без водозахранване и жилищната сграда е останала без водоснабдяване. По желание на Възложителя се изготвя настоящия проект. Желанието на възложителя е да се изгради СВО за имота, чрез което да се водоснабди съществуващата жилищна сграда.

Извършено е подробно геодезическо заснемане за ПИ 73465.501.67 по КККР,с. Туркинча, общ. Дряново, обл. Габрово. Средната надморска височина на терена е ~ 360m. Характерът на терена е хълмист с денивелация между най ниската и най-високата точка около 2.50 m. Наклонът на терена пада в посока югозапад. По периметъра на имота е изградена ограда. Заснети са ситуационните и релефни подробности. Създаден е цифров модел на терена в среда "Autocad" координатна сиситема БГС2005г. Подробните точки са заснети с ГНСС приемник в реално време. Координатите на всички точки са в "Координатна система БГС2005г. Всички височини са във височинна система "Балтийска". Геодезическите работи са извършени от правоспособното лице инж. Николай Тончев, вписано в регистъра на правоспособните лица под рег. №2139 и заповед РД-15-68/13.08.2008г. на Изпълнителния директор на Агенцията по геодезия, картография и кадастър.

Разработен е трасировъчния план, на който е представено геометричното решение на проекта в ситуационно отношение в М 1:200. Съставен е координатен регистър за всички подробни точки.

Правоспособно лице:

/инж. Н. Тончев/

Регистър на заснетите точки

к.с. БГС2005г.


Височинна система: Балтийска

Номер	X[m]	Y[m]	H[m]	Описание
1	4764625.204	498873.719	359.636	вход
2	4764624.876	498873.858	359.711	ограда
3	4764627.658	498871.14	359.735	вход
4	4764626.576	498872.697	359.623	терен
5	4764627.733	498876.536	359.697	терен
6	4764627.56	498876.754	360.581	терен
7	4764629.696	498878.703	360.035	терен
8	4764629.621	498878.644	360.523	терен
9	4764630.792	498880.06	360.248	терен
10	4764630.707	498880.132	360.754	терен
11	4764629.989	498880.386	360.376	дърво
12	4764634.109	498883.693	360.507	терен
13	4764639.407	498883.67	360.489	сгради
14	4764640.771	498887.245	360.631	сгради
15	4764645.237	498891.531	360.68	сгради
16	4764641.811	498892.103	360.442	терен
17	4764637.584	498894.62	360.346	терен
18	4764637.53	498897.154	360.339	ограда
19	4764636.626	498891.702	360.364	дърво
20	4764632.717	498893.392	360.299	ограда
21	4764634.513	498888.472	360.345	огнище
22	4764628.741	498885.901	360.235	терен
23	4764625.341	498887.493	360.465	ограда
24	4764625.049	498887.107	360.371	дърво
25	4764624.574	498881.45	360.22	терен
26	4764622.205	498877.395	360.413	ограда
27	4764623.964	498883.135	360.139	чешма
28	4764646.909	498880.638	360.858	сгради
29	4764646.511	498873.482	360.552	дърво
30	4764644.875	498876.382	360.519	дърво
31	4764648.28	498877.824	360.665	дърво
32	4764650.733	498876.061	360.745	терен
33	4764649.929	498870.591	360.669	терен
34	4764635.728	498879.539	360.31	терен
35	4764635.611	498875.932	360.621	терен
36	4764632.16	498871.812	360.359	терен
37	4764633.347	498870.171	360.576	терен
38	4764632.62	498869.474	360.629	ограда
39	4764636.77	498869.418	360.939	терен
40	4764638.28	498868.241	360.969	дърво
41	4764631.794	498872.493	360.286	терен
42	4764629.124	498873.744	359.77	терен
43	4764641.62	498889.136	360.726	кладенц
44	4764625.301	498874.347	359.704	терен
45	4764625.567	498874.774	360.683	терен
46	4764623.575	498868.448	359.391	окоп
47	4764621.206	498871.458	359.345	окоп

Номер	X[m]	Y[m]	H[m]	Описание
48	4764617.659	498875.355	359.155	окоп
49	4764614.95	498878.443	359.145	окоп
50	4764616.293	498878.54	359.337	окоп
51	4764612.668	498881.133	359.21	стълб
52	4764611.281	498879.94	359.461	асфалт
53	4764607.478	498877.087	359.573	асфалт
54	4764612.133	498870.738	359.66	асфалт
55	4764616.591	498872.753	359.677	асфалт
56	4764620.834	498867.202	359.786	асфалт
57	4764622.685	498866.64	359.641	дърво
58	4764617.932	498862.783	359.724	асфалт
59	4764622.521	498856.688	359.784	асфалт
60	4764626.999	498858.886	359.887	асфалт
61	4764628.427	498861.816	359.468	дърво
62	4764630.363	498854.591	359.956	асфалт
63	4764626.855	498851.102	359.911	асфалт
64	4764630.807	498846.153	360.062	асфалт
65	4764635.195	498848.603	360.093	асфалт
66	4764639.388	498849.883	360.244	ограда
67	4764631.482	498857.576	359.66	терен
68	4764634.558	498857.533	359.702	ограда
69	4764639.816	498862.226	359.935	ограда
70	4764637.401	498863.876	360.307	ограда
71	4764630.946	498860.404	359.781	терен
72	4764626.57	498863.911	359.46	терен
73	4764625.943	498868.373	359.645	терен

Проектант:

инж. Николай Тончев

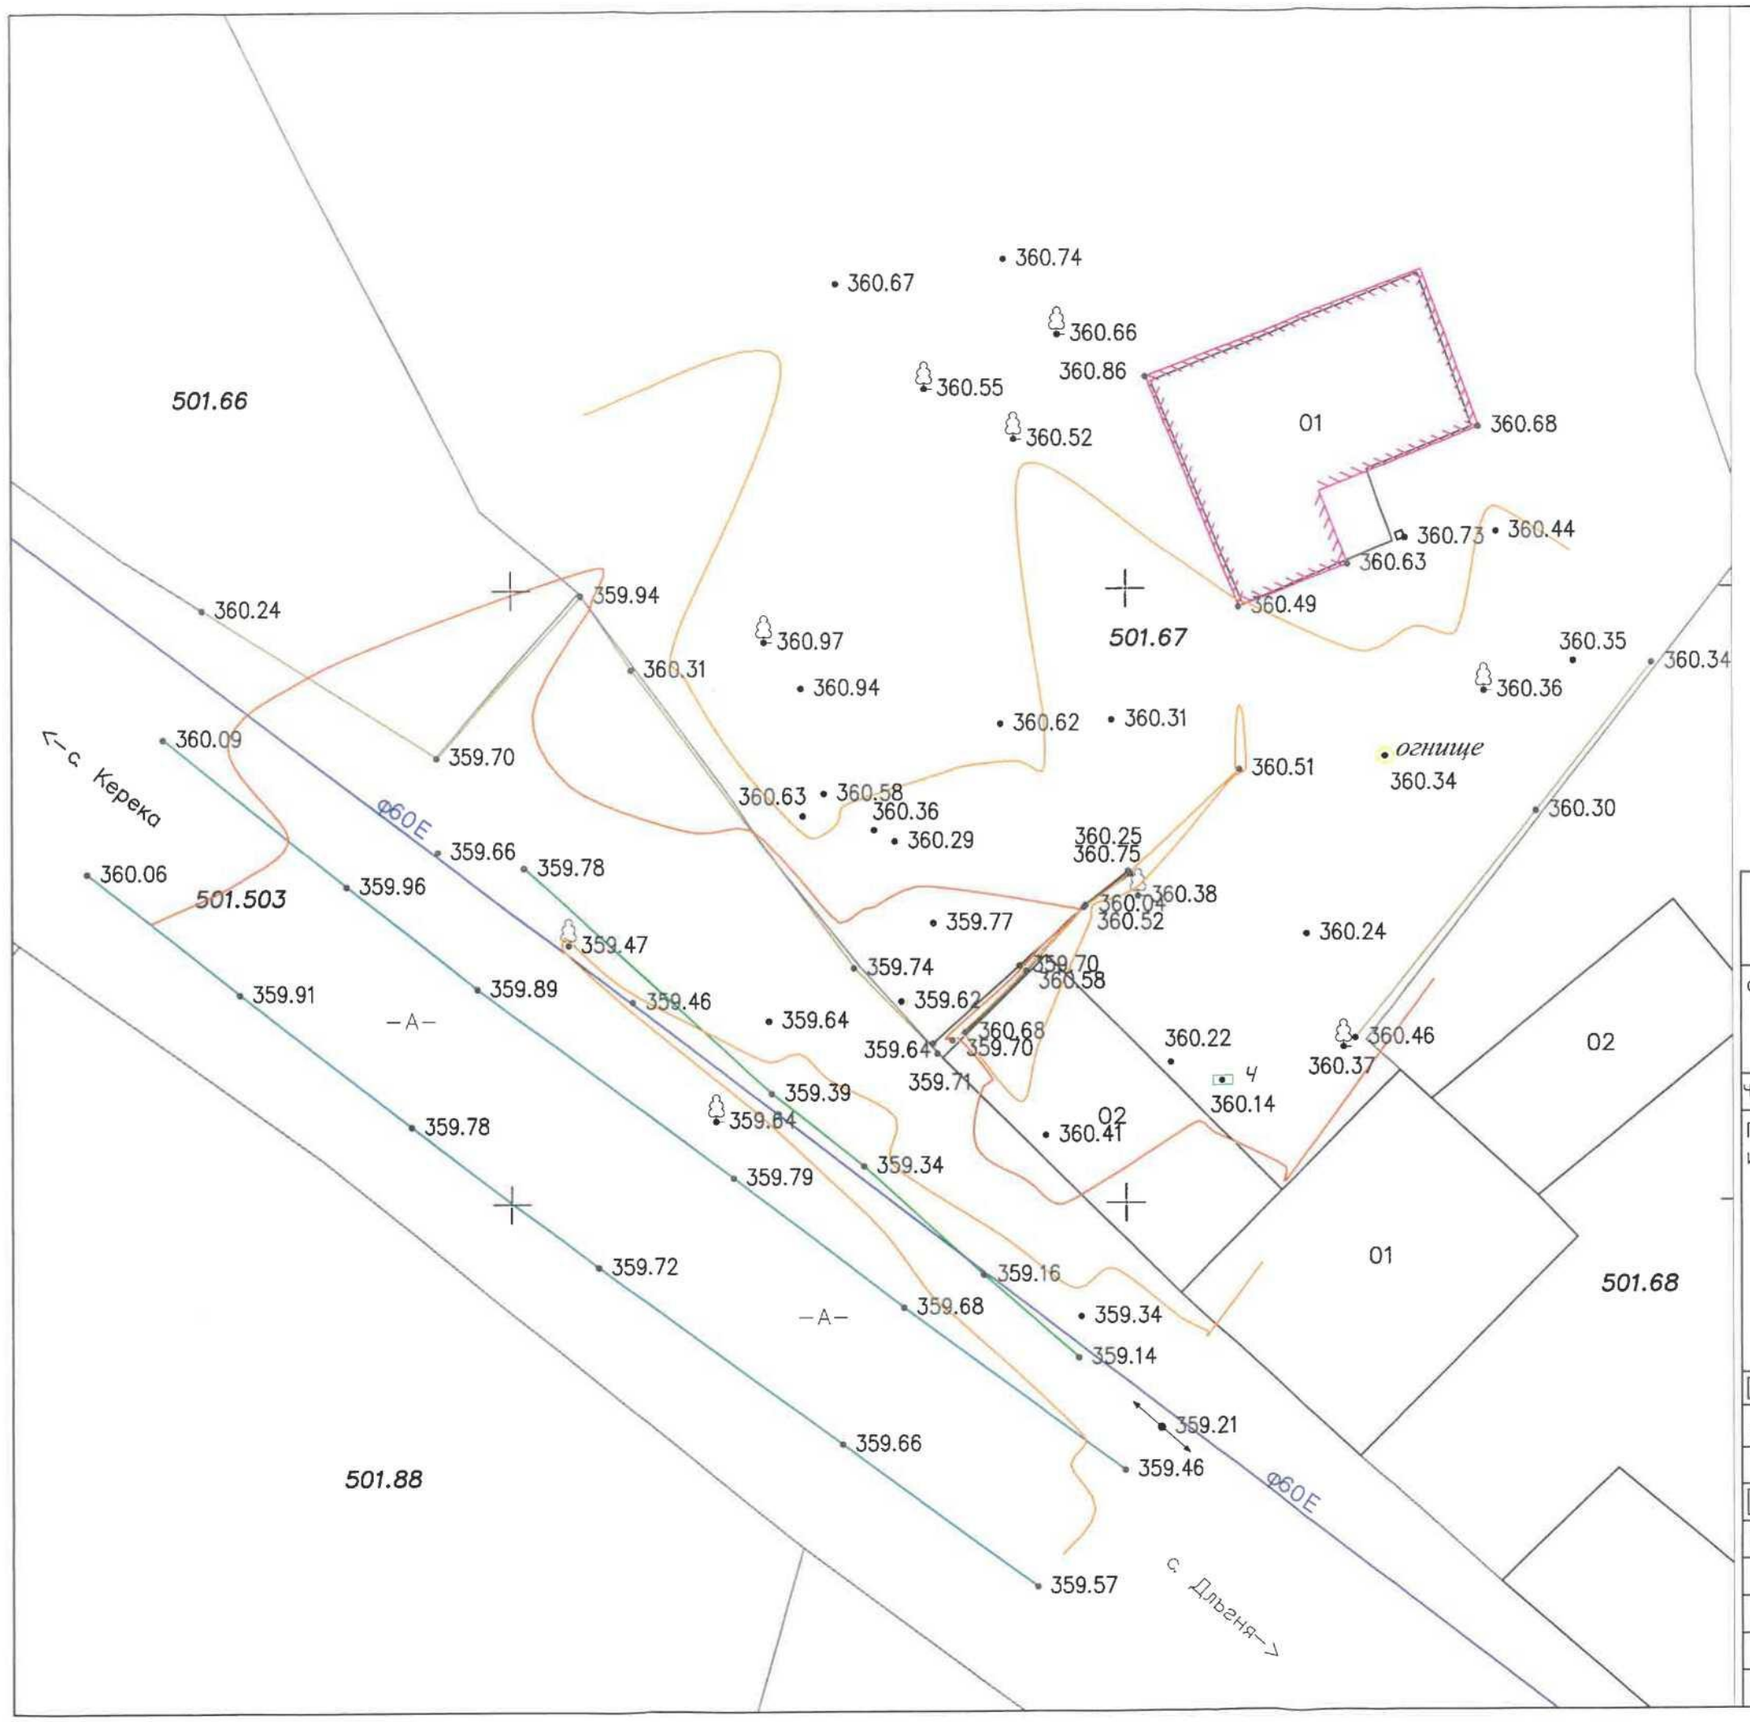

Обект:	**Сградно водопроводно отклонение (СВО) за имот ПИ:73465.501.67 по КККР, с.Туркинча, общ.Дряново, обл.Габорово**
Чертеж:	ГЕОДЕЗИЧЕСКО ЗАСНЕМАНЕ
Проектант по част **Геодезия** инж. Николай Тончев	Мащаб 1:200 Фаза: **ТП** Част: **Геодезия** Лист № **1** Дата: 07.2026

ВЪЗЛОЖИТЕЛ		
Десислав /	Ташев	

СЪГЛАСУВАЛИ СПЕЦИАЛНОСТИ		
ВиК	инж. Георги Белчев	

к.с. БГС2005

Координати на проектните точки

Nom	X[m]	Y[m]
1	4764624.68	498866.319
2=СК	4764625.463	498866.952
3	4764630.334	498870.197
4	4764631.312	498870.984
5	4764630.685	498871.763
6	4764629.707	498870.976

501.66

01

501.67

към бъдещо водоснабдяване на сградата

огнище

Водомерна шахта съгласно Наребда №4 от 17 юни 2005, чл.27, ал.3, т.1 и Наредба №4 от 14.09.2004, чл.11, ал.3

с. Керека

ϕ60Е

НОВО СВО Ø25 РЕ L=6,85м

нов ТСК Ø3/4"

4 5 3 6

2=СК

1

501.503

–А–

02

02

ч

01

501.68

501.88

–А–

ϕ60Е

с. Дъбравя

Обект:	**Сградно водопроводно отклонение (СВО) за имот ПИ:73465.501.67 по КККР, с.Туркинча, общ.Дряново, обл.Габорово**
Чертеж:	ТРАСИРОВЪЧЕН ПЛАН

Проектант по част **Геодезия**
инж. Николай Тончев

Мащаб 1:200

Фаза: **ТП**

Част: **Геодезия**

Лист № **2**

Дата: 07.2026

ВЪЗЛОЖИТЕЛ

Десислав Ташев

СЪГЛАСУВАЛИ СПЕЦИАЛНОСТИ

ВиК	инж. Георги Белчев	