
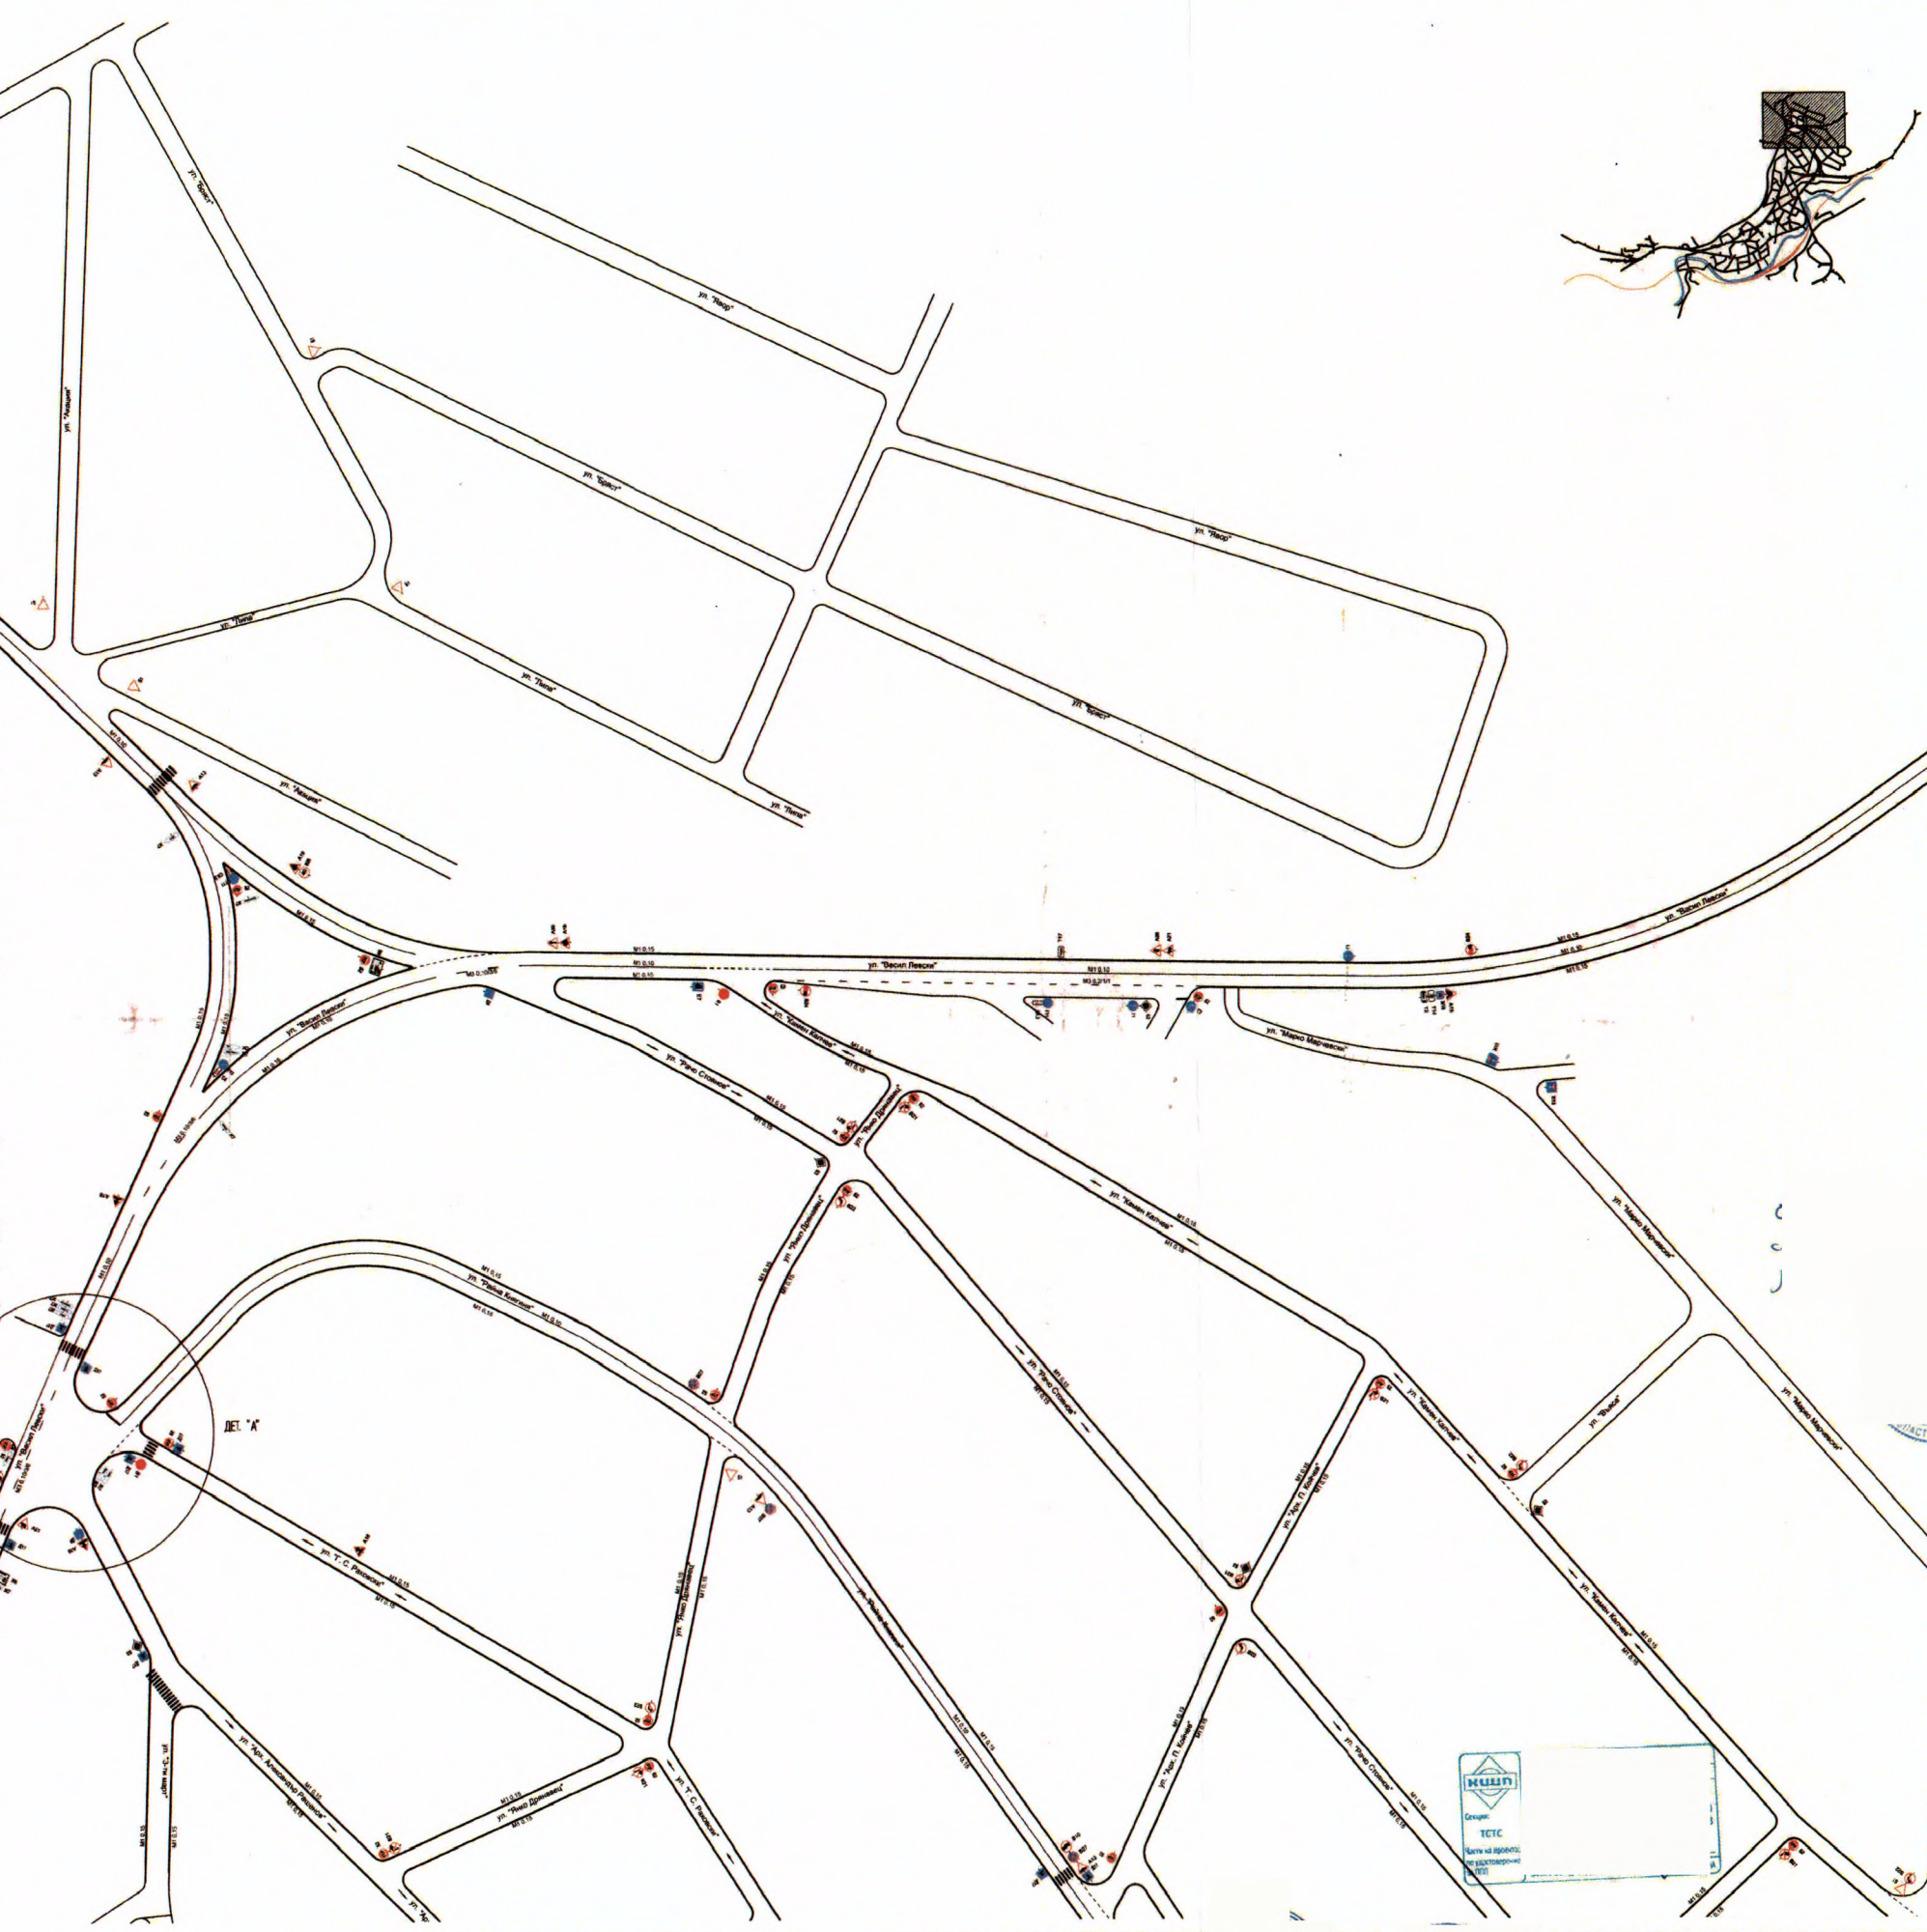


ДЕТ. "А": предложение за реконструкция на кръстовище на път I-5 с III-609" М 1:350

радиус на вътрешния кръг - R=12м
 радиуси на вливане/отливане - 6 - 8м
 ширина на настилата в кръга - 5.0м
 ширина на лентите при вход/изход - 4.0м

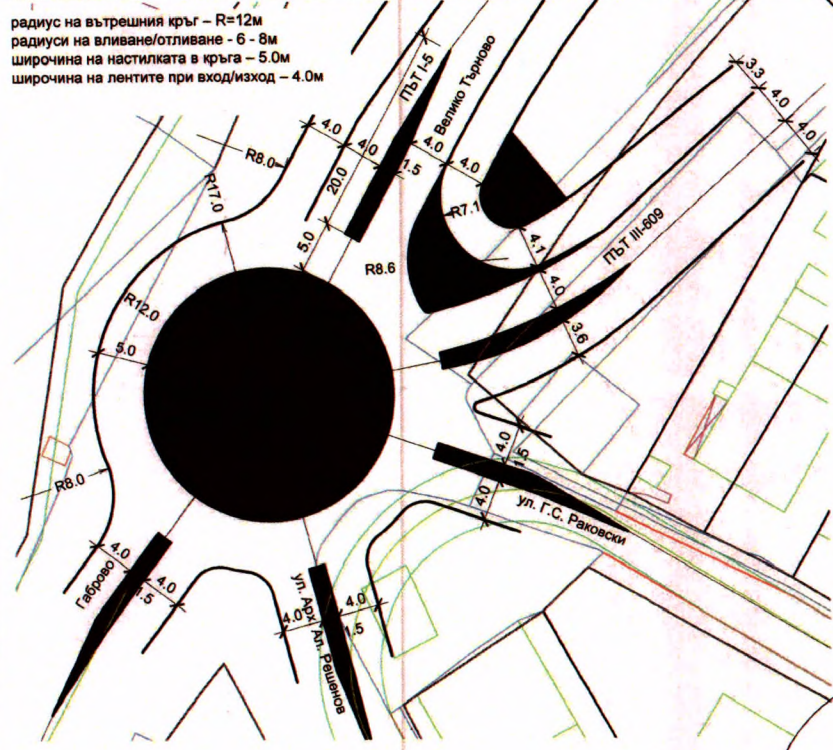

**Институт за
 Транспортни
 Изследвания**

ВЪЗЛОЖИТЕЛ: ОБЩИНА ДРЯНОВО
 ОБЕКТ: ГЕНЕРАЛЕН ПЛАН ЗА ОРГАНИЗАЦИЯ НА ДВИЖЕНИЕТО
 ПОДОбЕКТ: ОКОНЧАТЕЛЕН ПРОЕКТ

ПРОЕКТИРА: ТИТС
 ПРОЕКТИРА: ТИТС
 УПРАВЛЕНИЕ: ТИТС

"ИНСТИТУТ ЗА ТРАНСПОРТНИ ИЗСЛЕДВАНИЯ"
 Е ПОСТОЯННА ОРГАНИЗАЦИЯ НА ДВИЖЕНИЕТО
 ДОГОВОР: 165/23.04.2020

