ДЕТ. "А": предложение за реконструкция на кръстовище на път III–609 с ул. "Хаджи Димитър" М 1: 350

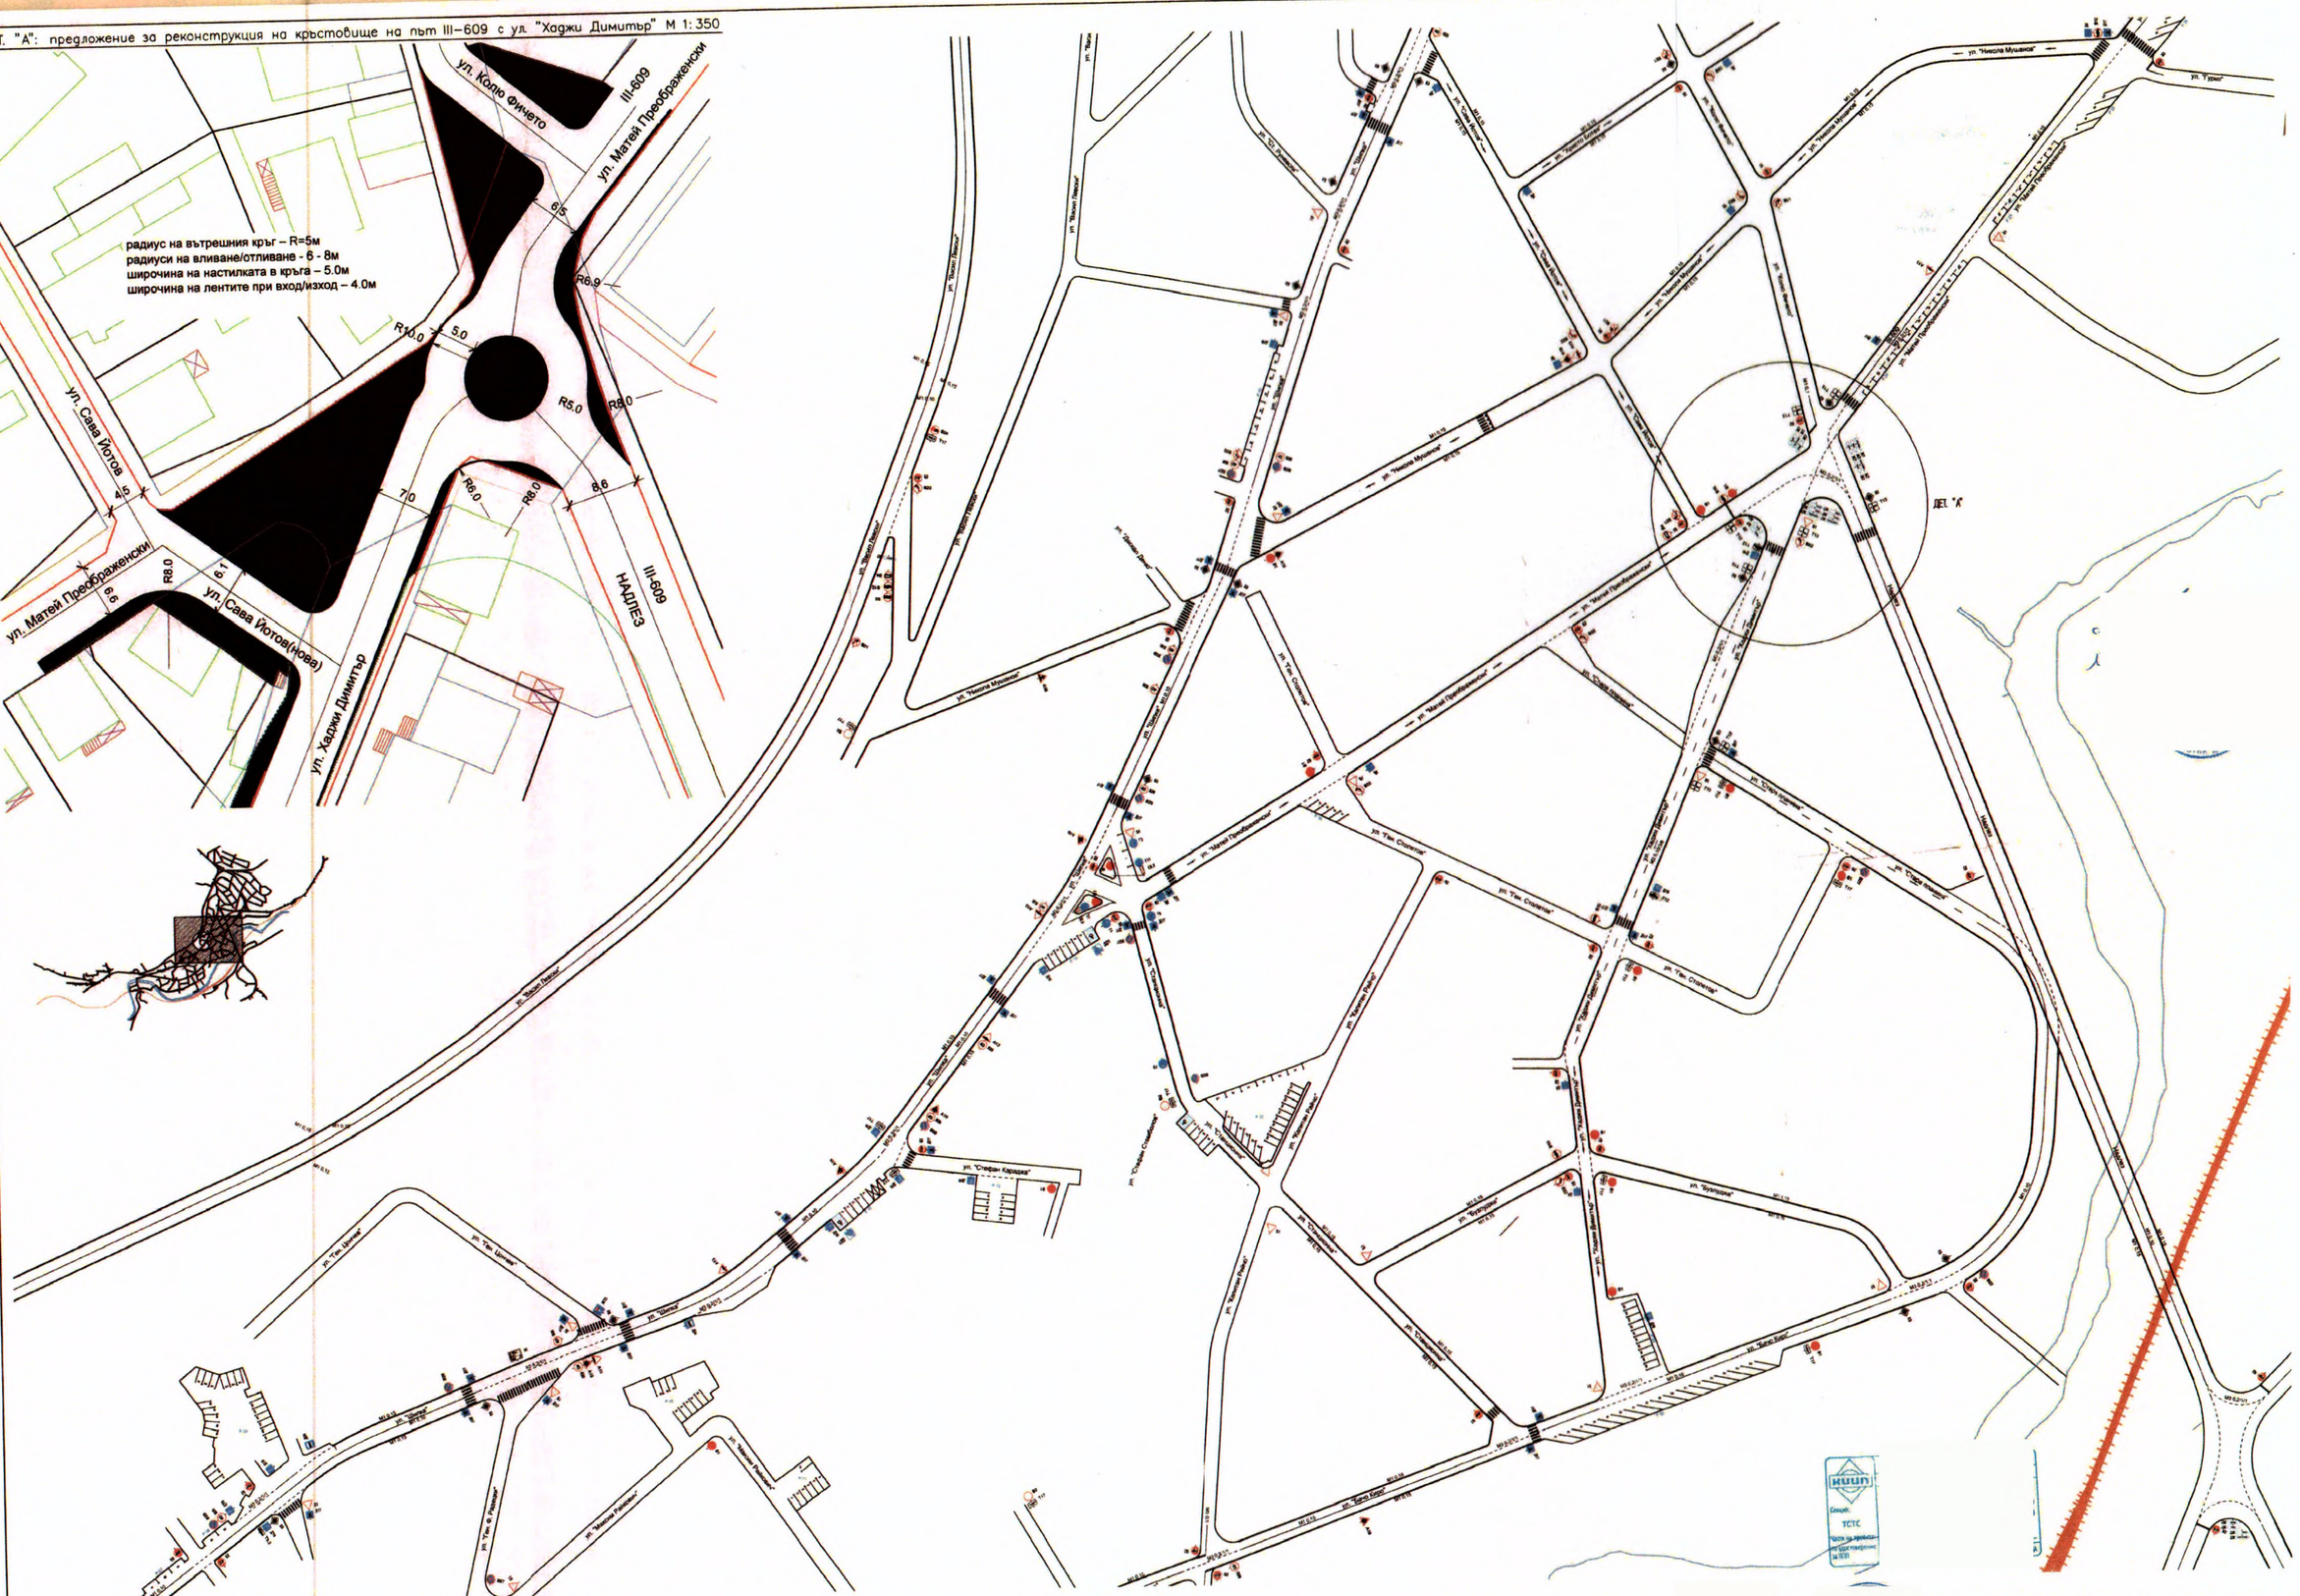

Институт за Транспортни Изследвания	ВЪЗЛОЖИТЕЛ: ОБЩИНА ДРЯНОВО		"ИНСТИТУТ ЗА ТРАНСПОРТНИ ИЗСЛЕДВАНИЯ" ЕОО
	ОБЕКТ: ГЕНЕРАЛЕН ПЛАН ЗА ОРГАНИЗАЦИЯ НА ДВИЖЕНИЕТО	ПРОЕКТ	ФАЗА
	ПОДОБЕКТ: ОКОНЧАТЕЛЕН ПРОЕКТ	ПРОЕКТ	МАЩАБ
		УПРАВИТЕЛ: инж. Г. Анастасов	ЧЕРТЕЖ No
		ДОГОВОР: 165/23.04.2020	ДАТА

ПОСТОЯННА ОРГАНИЗАЦИЯ НА ДВИЖЕНИЕТО