

# Проектно предложение


ЗА

## ПАМЕТНИК АВРАМ СТАМБОЛСКИ ДРЯНОВСКИ МАНАСТИР „СВ. АРХАНГЕЛ МИХАИЛ”





19.11.2020 г. 11:42:28 А3

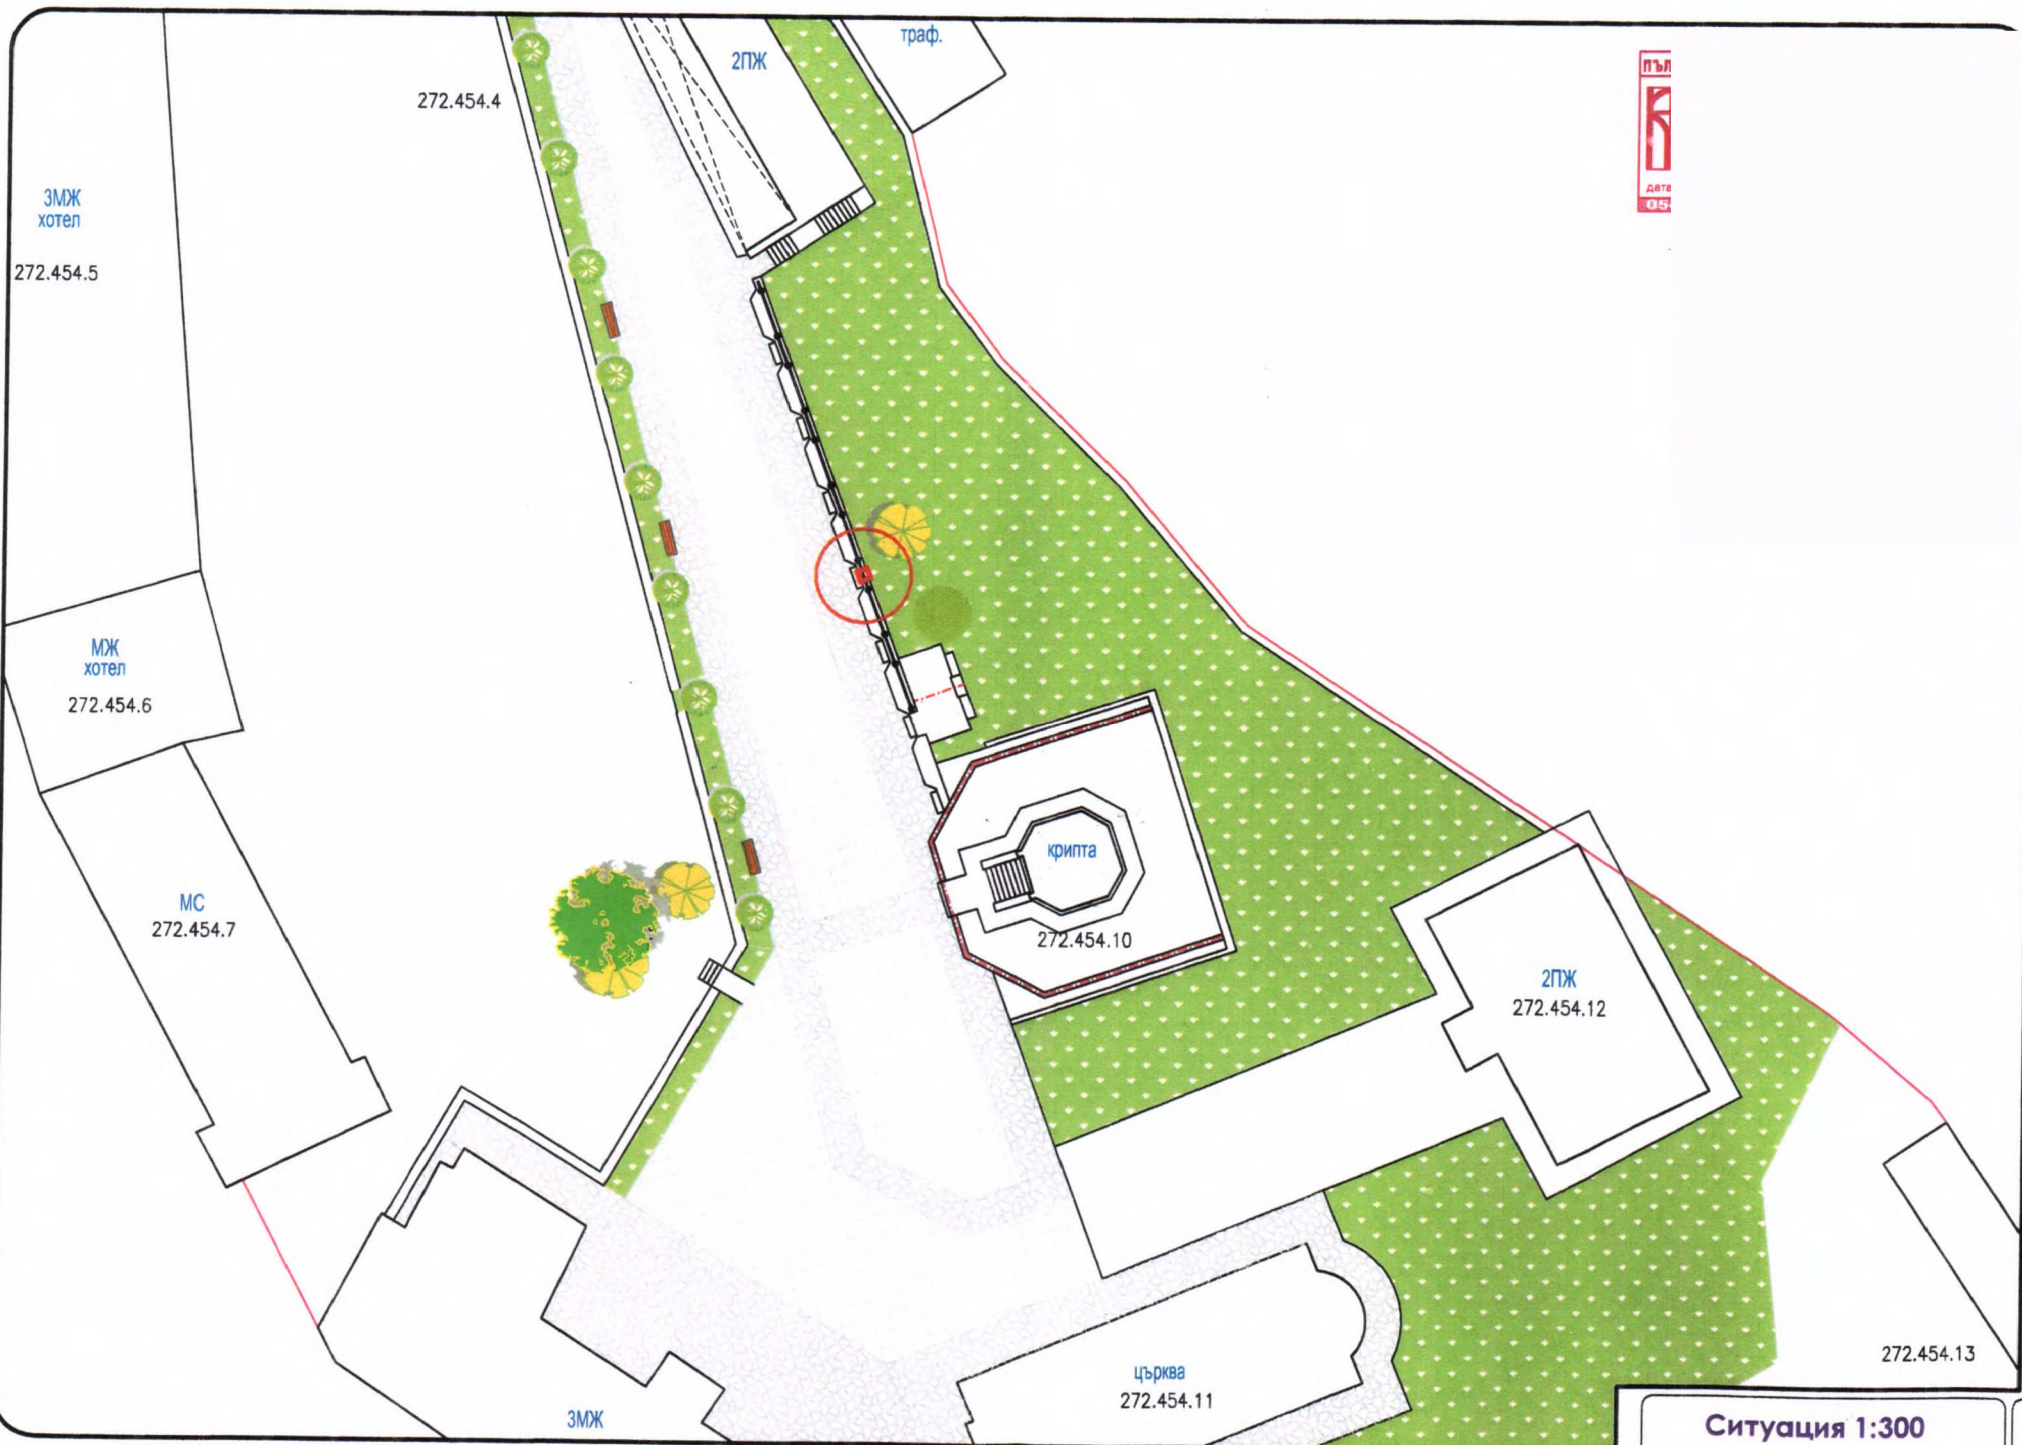


С. Клиново  
Улица с.к. 86 - с.к. 40


ЗЕМЕЛНИК НА АВРАМ СТАМБОЛСКИ

Ситуация 1:300

1

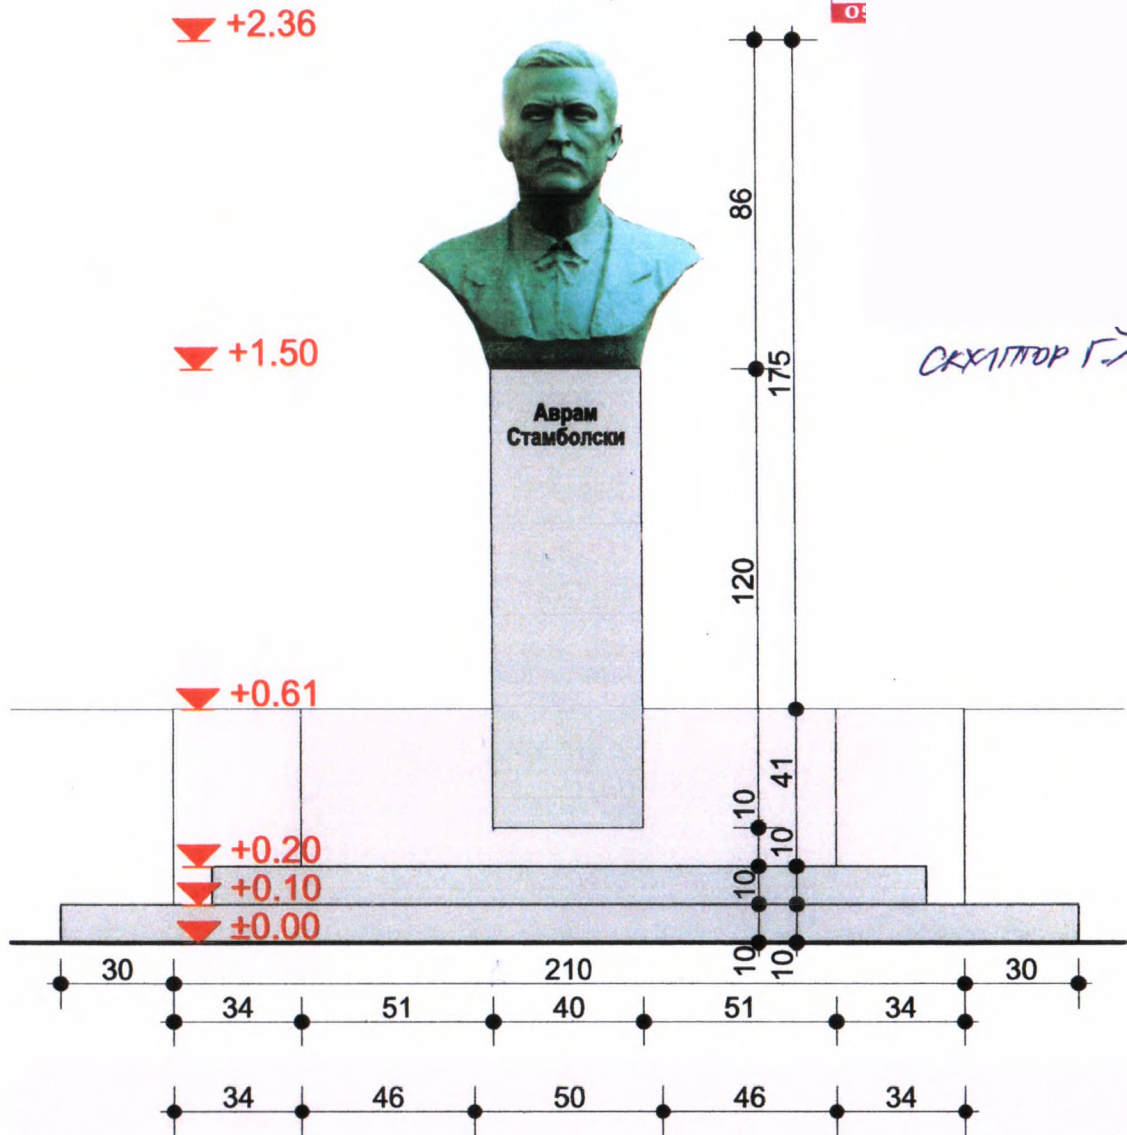

СКЪЛПТОР Г. ХРИСТОВ

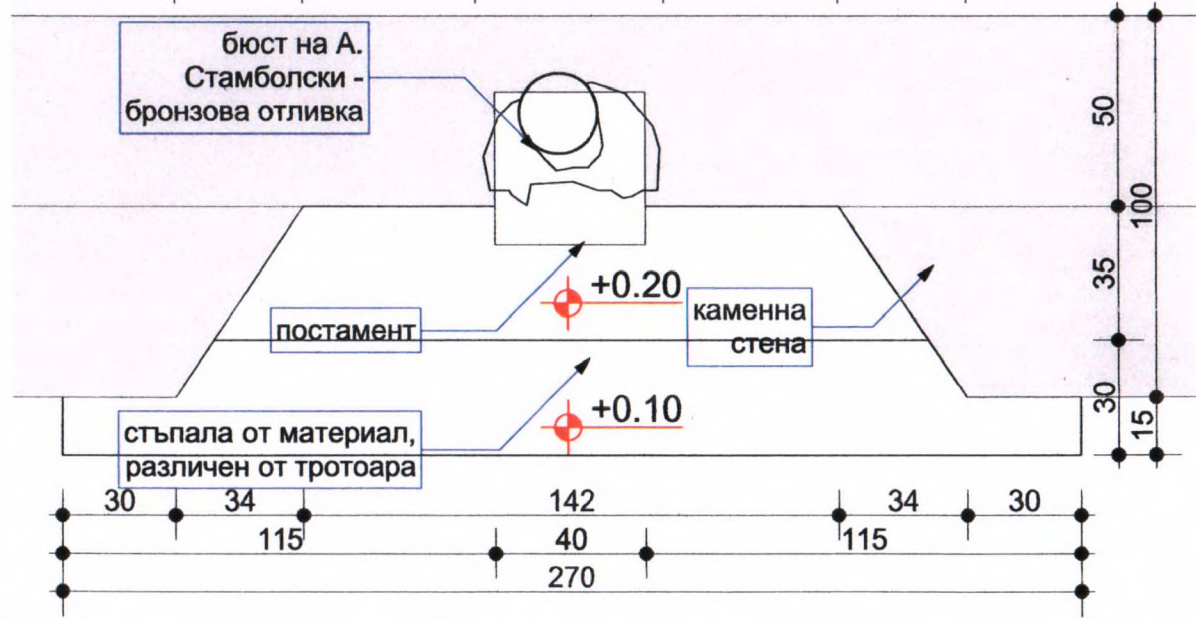

Паметник (бюст) на Аврам Стамболски

План Фасада

Мащаб 1:20 2 / 2