

**Вх.№3-04-3/21.02.2024г.**

ДО

ОБЩИНСКИ СЪВЕТ ГР. ДРЯНОВО

ПРЕДЛОЖЕНИЕ

от Трифон Руенов Панчев - Кмет на Община Дряново

ОТНОСНО: Искане за допускане изработване на проект за частично изменение на подробен устройствен план (ЧИ на ПУП) - план-схема за трасе на подземно кабелно ел. захранване от фотоволтаична инсталация върху покрива на съществуващата сграда на Кметство Царева ливада в УПИ VIII-507 от кв. 29 по плана на с. Царева ливада до МТП-1 в ПИ с идентификатор 12677.224.201 по КККР на с. Царева ливада, общ. Дряново.

УВАЖАЕМИ ОБЩИНСКИ СЪВЕТНИЦИ,

В деловодството на Общинска администрация - Дряново, с вх. № ОБА 3-04- 3/14.02.2024г., от Община Дряново е постъпило искане за допускане изработване на проект за ЧИ на ПУП - план-схема за трасе на подземно кабелно ел. захранване от фотоволтаична инсталация върху покрива на съществуващата сграда на Кметство Царева ливада в УПИ VIII-507 от кв. 29 по плана на с. Царева ливада до МТП-1 в ПИ с идентификатор 12677.224.201 по КККР на с. Царева ливада, общ. Дряново.

Заданието е разработено в обхват: трасе на подземно кабелно ел. захранване преминаващо през улица с о.т.117 - о.т.111 - о.т.112 - о.т.113 - о.т.114

- о.т.115 по регулационния план на с. Царева ливада, общ. Дряново.

Искането за допускане изработване на проект за ЧИ на ПУП - план-схема за трасе на подземно кабелно ел. захранване за УПИ IV-1066 от кв. 137 и УПИ II-9748 от кв. 138 по регулационния план на гр. Дряново е изготвено във връзка с проект „Прилагане на мерки за енергийна ефективност на системи за външно изкуствено улично осветление на община Дряново, включващ населените места гр. Дряново, с. Царева ливада, с. Гостилица, с. Ганчовец“.

Трасето преминава през улици с о.т.117 - о.т.111 - о.т.112 - о.т.113 - о.т.114 - о.т.115 по регулационния план на с. Царева ливада, общ. Дряново и стига до МТП-1 в ПИ с идентификатор 12677.224.201 по КККР на с. Царева ливада, общ. Дряново.

Във връзка с гореизложеното и поради това, че искането за допускане изработване на проект за ЧИ на ПУП - план-схема за трасе на подземно кабелно ел. захранване от фотоволтаична инсталация върху покрива на съществуващата сграда на Кметство Царева ливада в УПИ VIII-507 от кв. 29 по плана на с. Царева ливада до МТП-1 в ПИ с идентификатор 12677.224.201 по КККР на с. Царева ливада, общ. Дряново засяга имоти - публична общинска собственост, предлагам Общински съвет - Дряново да вземе следното

РЕШЕНИЕ:

I. На основание чл.21, ал.1, т.8 и т.11 от Закона за местното самоуправление и местната администрация (ЗМСМА) и на основание чл. 124а, ал. 1 от Закона за устройство на територията (ЗУТ), във връзка с чл. 134, ал.1, т.1 и чл. 193, ал.б от ЗУТ, Общински съвет - гр. Дряново:

1. Одобрява задание по чл. 125 от ЗУТ за частично изменение на подробен устройствен план (ЧИ на ПУП) - план-схема за трасе на подземно кабелно ел. захранване от фотоволтаична

инсталация върху покрива на съществуващата сграда на Кметство Царева ливада в УПИ VIII-507 от кв. 29 по плана на с. Царева ливада до МТП-1 в ПИ с идентификатор 12677.224.201 по КККР на с. Царева ливада, общ. Дряново.

2. Разрешава изработването на проект за ЧИ на ПУП - план-схема за трасе на подземно кабелно ел. захранване от фотоволтаична инсталация върху покрива на съществуващата сграда на Кметство Царева ливада в УПИ VIII-507 от кв. 29 по плана на с. Царева ливада до МТП-1 в ПИ с идентификатор 12677.224.201 по КККР на с. Царева ливада, общ. Дряново.

II. Възлага на Кмета на Община Дряново да проведе необходимите действия по ЗУТ.

Приложение:

1. ЧИ на ПУП - план-схема - графична част
2. Регистър на засегнатите имоти
3. Обяснителна записка
4. Техническо задание




Царева ливада, Габрово

МТП-1 - точка на присъединяване

Street View на Google

ное 2022 Преглед на още дати

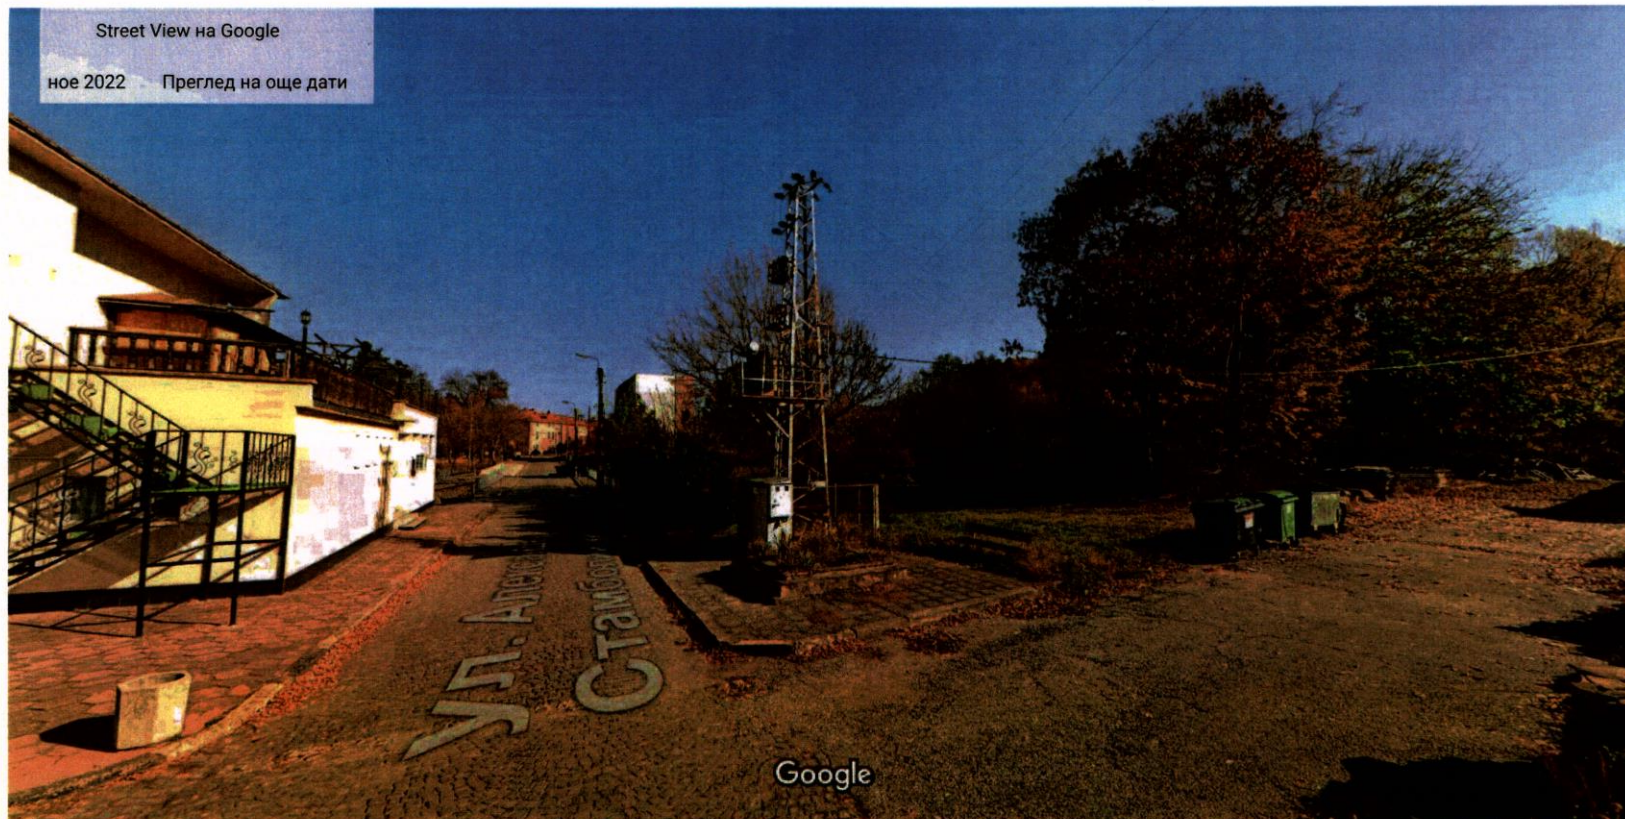

Google

Заснемане на изображението: ное 2022 © 2024 Google



## **ЗАДАНИЕ**

ОТ ОБЩИНА ДРЯНОВО ОТНОСНО: ПЛАН - СХЕМА

ОБЕКТ: Кабелно ел.присъединяване към ТУО на МТП1, с.Царева ливада на фотоволтаична инсталация за производство на електрическа енергия от възобновяеми източници, с инсталирана мощност 5kWp, за собствени нужди, върху покрива на съществуваща сграда, в УПИ VIII-507, от кв.29 по плана на с.Царева ливада, общ.Дряново

Искането ни е да се изработи план - схема за трасе на ел.кабел за електрозахранване на УПИ VII1-507, като новопроектираното трасе започне от трафопост, да премине през улица Ал.Стамболийски, ул.Крайбрежна и ул.Бачо Киро и стигне до сградата на кметството.

ВЪЗЛАГАМ на Габровски териториален кадастър ЕООД гр.Габрово да изработи ПЛАН - СХЕМА в М 1:500, като проектът да бъде съобразен с разпоредбите на ЗУТ.

## **ОБЯСНИТЕЛНА ЗАПИСКА**

ПЛАН - СХЕМА

ОБЕКТ: Кабелно ел.присъединяване към ТУО на МТП1, с.Царева ливада на фотоволтаична инсталация за производство на електрическа енергия от възобновяеми източници, с инсталирана мощност 5kWp, за собствени нужди, върху покрива на съществуваща сграда, в УПИ VIII-507, от кв.29 по плана на с.Царева ливада, общ.Дряново

Изработването на ПЛАН - СХЕМА се извършва по искане на възложителя Община Дряново за кабелно ел.присъединяване на фотоволтаична инсталация за производство на електрическа енергия върху покрива на съществуваща сграда, в УПИ VIII-507 от кв.29 по плана на с.Царева ливада, общ.Дряново

Връзката между фотоволтаичната инсталация и табло улично осветление ТУО - МТП 1 на фасадата на МТП-1 ще се осъществи с кабел , положен в кабелни изкопи.

Трасето на новопроектираният кабел започва от т.16 от трафопост, минава по ул.Ал.Стамболийски до т.13, продължава по ул.Крайбрежна до т.4, по ул.Бачо Киро до т.3, навлиза в имота на ОНС до сградата в т.1.

Сервитутът на кабелното захранване е 0.60 м от към сградите и 1.50м. от другата страна.

Дължината на новопроектираният кабел е 208.77 м , като 15.19м. е в УПИ VIII-507 кв.29.

Изработена е план-схема в М 1:500 и е приложен координатен регистър на чупките на трасето на новопроектирания кабел.

## ПЛАН - СХЕМА

ОБЕКТ: Кабелно ел. присъединяване към ТУО на МТП1, с. Царева ливада на фотоволтаична инсталация за производство на електрическа енергия от възобновяеми източници, с инсталирана мощност 5kWp, за собствени нужди, върху покрива на съществуваща сграда, в УПИ VIII-507, от кв.29 по плана на с. Царева ливада, общ. Дряново

## КООРДИНАТЕН РЕГИСТЪР

НА ТОЧКИ ОТ ТРАСЕТО НА КАБЕЛА Координатна система 1970 г.

	X	Y
1	4668944.31	8681072.04
2	4668947.20	8681078.92
3	4668939.26	8681082.44
4	4668953.09	8681114.09
5	4668943.22	8681120.67
6	4668932.42	8681124.71
7	4668924.06	8681127.83
8	4668914.65	8681131.35
9	4668896.84	8681141.25
10	4668882.31	8681149.64
11	4668870.96	8681157.91
12	4668862.92	8681165.10
13	4668845.18	8681181.94
14	4668842.21	8681187.21
15	4668822.89	8681176.24
16	4668822.43	8681177.05

## СПИСЪК НА ИМОТИТЕ ПРЕЗ КОИТО МИНАВА ТРАСЕТО

ОБЕКТ: Кабелно ел. присъединяване към ТУО на МТП1, с. Царева ливада на фотоволтаична инсталация за производство на електрическа енергия от възобновяеми източници, с инсталирана мощност 5kWp, за собствени нужди, върху покрива на съществуваща сграда, в УПИ VIII-507, от кв.29 по плана на с. Царева ливада, общ. Дряново

	НТП	Собственик	Площ на имота /кв.м. /	Дължина на трасето засегнатия имот /м/	Засегната Площ в/кв.м./	Вид собственост
Ул.Александър Стамболийски	За второстепенна улица	Община Дряново		29.62	61.36	Общинска публична
Ул.Крайбрежна	За второстепенна улица	Община Дряново		128.26	269.35	Общинска публична
Ул.Бачо Киро	За второстепенна улица	Община Дряново		35.70	74.97	Общинска публична
УПИ VIII-507, кв.29	Кметство с.Царева ливада	Община Дряново		15.19	31.90	Общинска публична