

**ДО
ОБЩИНСКИ
СЪВЕТ ГР.
ДРЯНОВО**

ПРЕДЛОЖЕНИЕ

от Трифон Руенов Панчев - Кмет на Община Дряново

Относно: Учредяване право на прокарване на отклонение от общата мрежа и съоръжения на техническата инфраструктура и сервитут през ПИ с идентификатор 23947.501.9628 по КККР на гр. Дряново - публична общинска собственост в гр. Дряново, общ. Дряново.

УВАЖАЕМИ ОБЩИНСКИ СЪВЕТНИЦИ,

Във връзка с постъпило в Общинска администрация - Дряново с вх.№ ОБА 3- 23-13/16.10.2025г. заявление от Йордан Стоянов за издаване на заповед за учредяване право на прокарване на отклонение от общите мрежи и съоръжения на техническата инфраструктура и сервитут за трасе на кабелно захранване и трасе на подземно водопроводно и канализационно отклонение за захранване на УПИ IX от кв. 34 по плана на гр. Дряново, общ. Дряново през следния поземлен имот публична общинска собственост: ПИ с идентификатор 23947.501.9628 с НТП - „За второстепенна улица“ по КККР на гр. Дряново и на основание чл. 193 от ЗУТ е изготвен протокол № 20 от 04.11.2025г. на комисия по чл. 210 от ЗУТ, назначена със Заповед № РД-24/16.01.2024г. и допълнена със Заповед № РД-221-1/08.05.2025г. и двете на Кмета на Община Дряново.

Горепосочената комисия определи обща сума на право на прокарване на отклонение от общата мрежа и съоръжения на техническата инфраструктура и сервитут на трасе на кабелно захранване и трасе на подземно водопроводно и канализационно отклонение за захранване на УПИ IX от кв. 34 по плана на гр. Дряново, общ. Дряново през следния поземлен имот публична общинска собственост: ПИ с идентификатор 23947.501.9628 с НТП - „За второстепенна улица“ по КККР на гр. Дряново в размер на **2553,50лв** (1305,58 €) (две хиляди петстотин петдесет и три лв. и 50ст или хиляда триста и пет евро и 58 евро стотинки) за обща площ на сервитута - 68,4м2.

В случая, единственото техническо и икономически целесъобразно решение е предложеният от заявителя и одобрен със Заповед № РД-582/22.10.2025г. проект за частично изменение на подробен устройствен план - план за регулация и застрояване (ЧИ на ПУП - ПРЗ) за IX от кв. 18 по плана на гр. Дряново, общ. Дряново ведно с план-схеми за електрификация, водоснабдяване и канализация.

Във връзка с гореизложеното, предлагам Общински съвет да вземе следното

РЕШЕНИЕ

На основание чл. 21 ал. 1 т. 8 от ЗМСМА, във връзка с чл. 193, ал. 6 от ЗУТ, Общински съвет Дряново:



1. Дава съгласие да се учреди на Йордан Стоянов с ЕГН право на прокарване на отклонение от общите мрежи и съоръжения на техническата инфраструктура и сервитут за трасе на кабелно захранване и трасе на подземно водопроводно и канализационно отклонение за захранване на УПИ IX от кв. 34 по плана на гр. Дряново, общ. Дряново през ПИ с идентификатор 23947.501.9628 с НТП - „За второстепенна улица“ по КККР на гр. Дряново

2. Приема еднократна цена за право на прокарване на отклонение от общата мрежа и съоръжения на техническата инфраструктура и сервитут на трасе на кабелно захранване и трасе на подземно водопроводно и канализационно отклонение за захранване на УПИ IX от кв. 34 по плана на гр. Дряново, общ. Дряново през следния поземлен имот публична общинска собственост: ПИ с идентификатор 23947.501.9628 с НТП - „За второстепенна улица“ по КККР на гр. Дряново в размер на **2553,50лв** (1305,58 €) (две хиляди петстотин петдесет и три лв. и 50ст или хиляда триста и пет евро и 58 евро стотинки) за обща площ на сервитута - 68,4м², определена от комисията по чл. 210 от ЗУТ, назначена със Заповед № РД-24/16.01.2024 г. и допълнена със Заповед № РД-221-1/08.05.2025г. и двете на Кмета на Община Дряново да изготвя оценки и размера на обезщетенията по чл. 210, ал. 1 и ал. 2 от ЗУТ.

3. Възлага на Кмета на Община Дряново да издаде Заповед по чл.193, ал.4 от ЗУТ, след заплащане на цената за учреденото право на прокарване със сервитути.

Приложение:

1. Протокол № 20/04.11.2025г. на комисия по чл. 210 от ЗУТ.
2. Проект за ПУП - графична част.

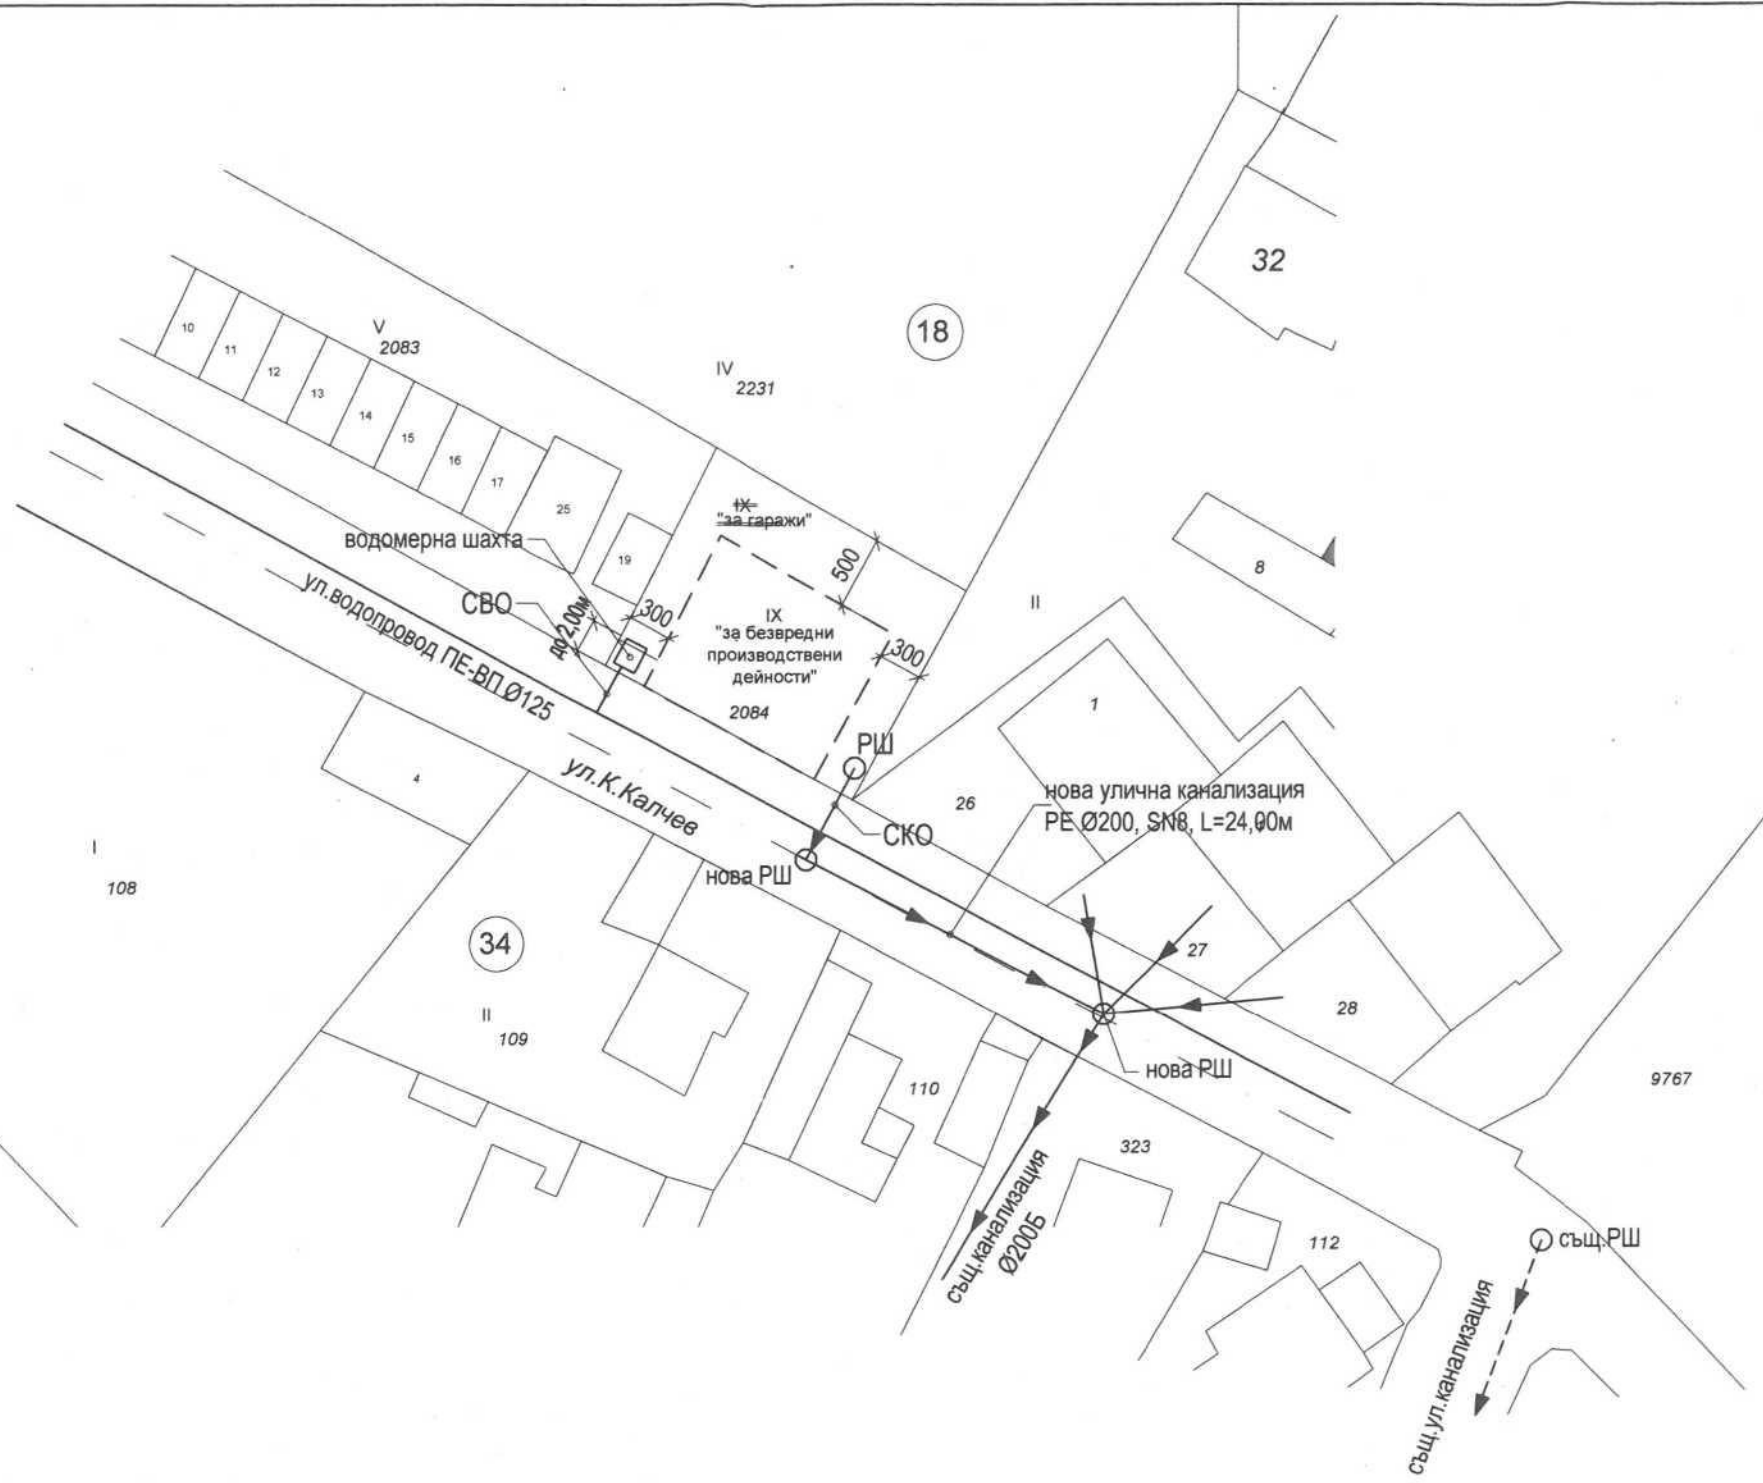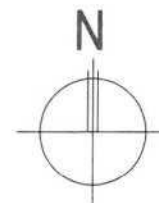

"Вик" ООД гр. Габрово
И. С. ГАСУВАЛ


Н-к ПТО: —
1. Преди запо
представител
2. Да не се изи
по-малки от 0
до Вик мрежи
3. Нанесените
Дата: 23.07.25, валид до 23.07.26



План-схема на техническата
инфраструктура към ПУП-ПРЗ
М 1:500

ОБЕКТ:	ПЛАН-СХЕМА НА ТЕХНИЧЕСКАТА ИНФРАСТРУКТУРА КЪМ ЧИ на ПУП - ПРЗ за ПИ 23947.501.2084 от кв.41 по регулационния план на гр.Дряново, община Дряново			
ВЪЗЛОЖИТЕЛИ:	Любомир	Величков	Част:	Вик
	Йордан	Стоянов	Мащаб	1:500
ПРОЕКТАНТ:	ИНЖ. ТЕОДОСИ ДИЛОВ		06.2025г.	

Предложение за ЧИ на ПУП - План за регулация,
гр. Дряново, общ. Дряново
М 1:1000

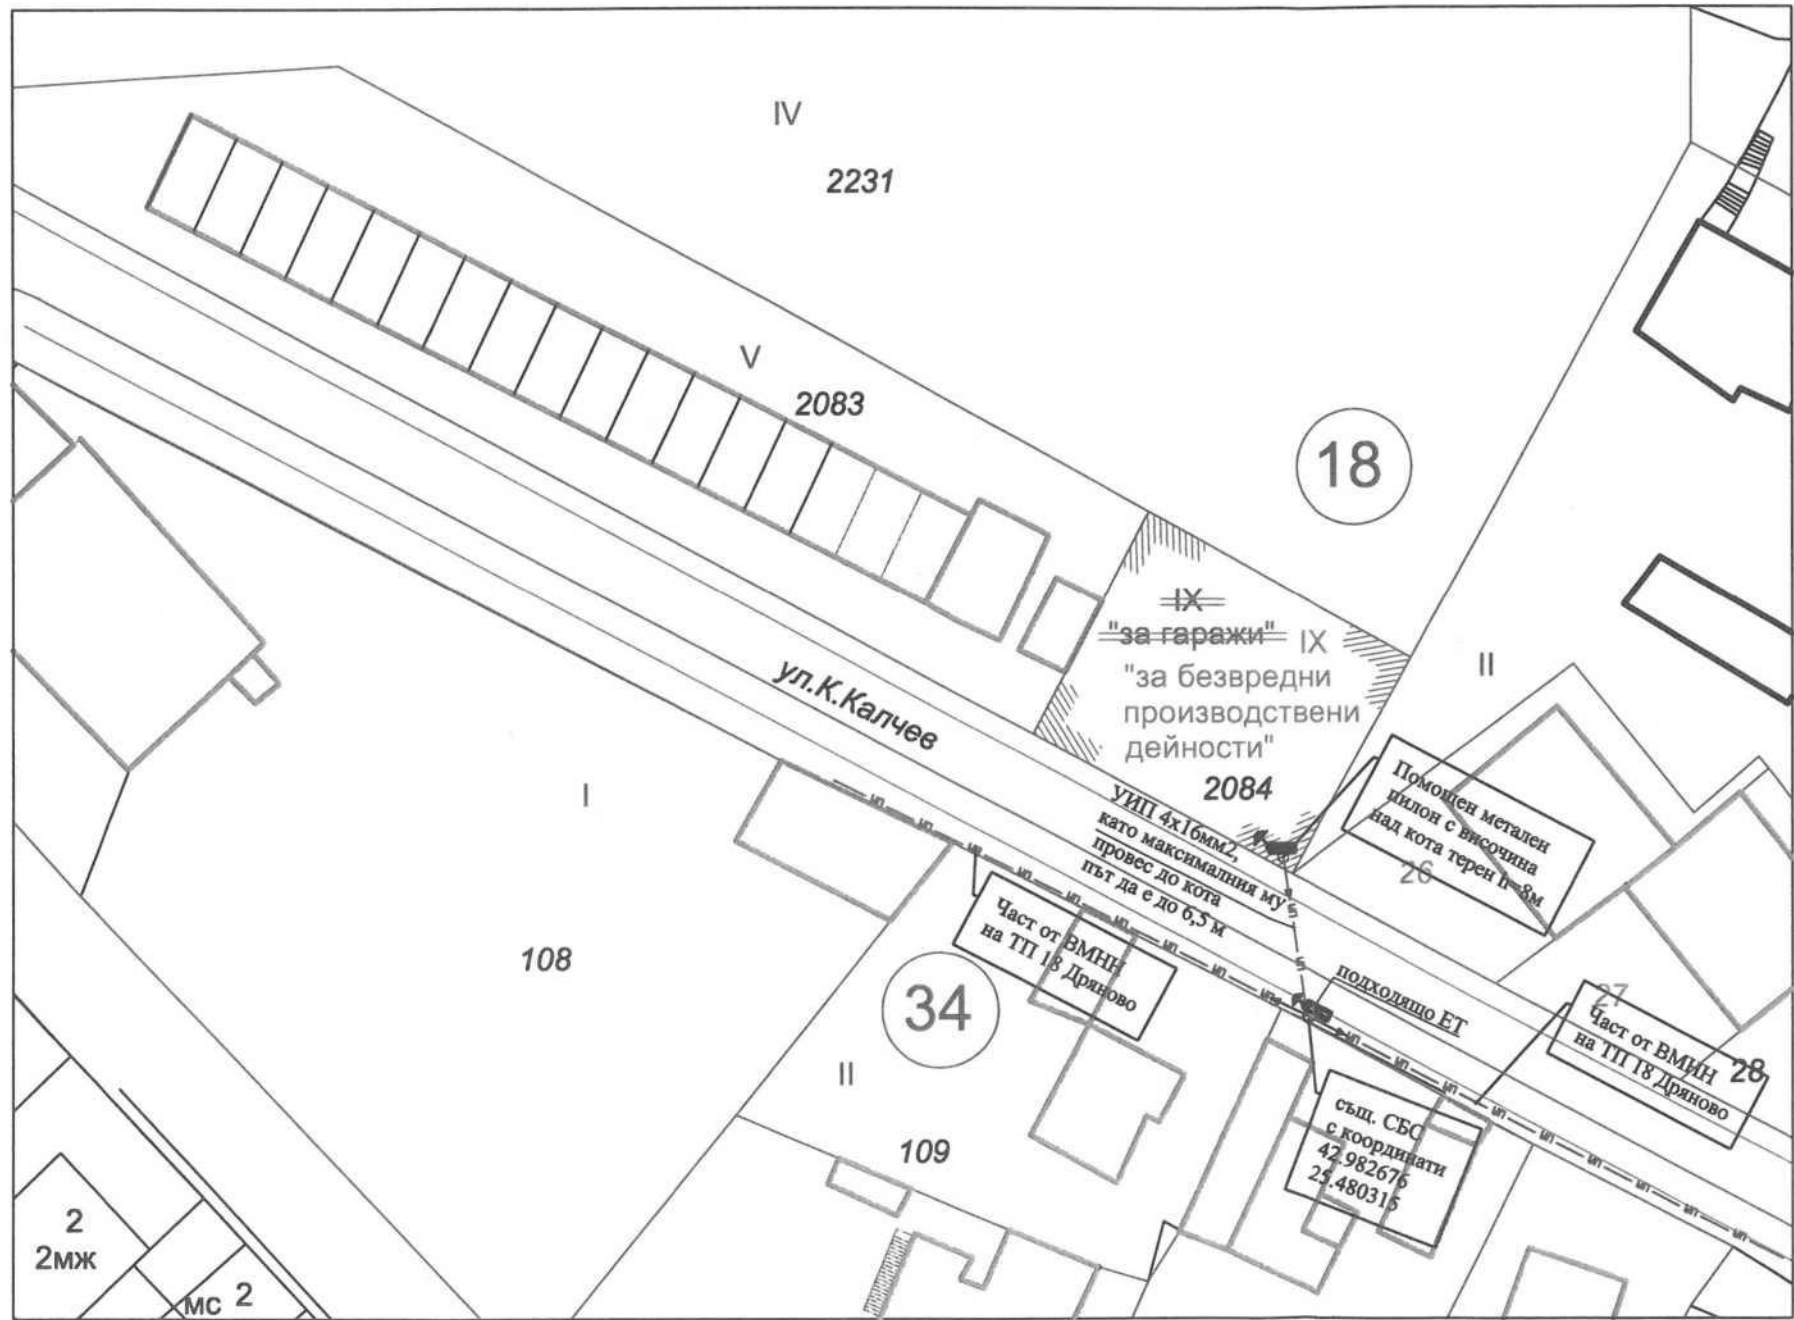

ЛЕГЕНДА

- СБС от ВЛНН 1 кV
- РТ -IP54
- Подходящо Електромерно табло
- Усукан изолиран кабел 1 кV
- Заземление с 1 бр. колове от профилна стомана 63/63/6 L=1.5 m, R<10 Ω

„ЕЛЕКТРОРАЗПРЕДЕЛЕНИЕ СЕВЕР“ АД

Съгласуване на устройствени планове и инфраструктурни проекти

Валиден за срок от 1 година

Съгласувано:

Съгласувано:

Дата: 14.07.2025г.

ЧИ на ПУП - План за застрояване и регулация за ПИ 23947.501.2084, гр. Дряново, общ. Дряново

Трасе на ВЛНН 1 кV и ситуация монтаж на подходящо електромерно табло

Възложител:
Любомир I Величков
Йордан I Стоянов

Секция:
ЕЛН
Черт. 1/3
Масштаб: 1:500

Проектант: инж. Р. Илиева
проектна част: Електрическа
ФАЗА: Идейна план схема
машаб: 1:500
2025 г.
Лист: 1