

**ДО
ОБЩИНСКИ
СЪВЕТ ГР.
ДРЯНОВО**

ПРЕДЛОЖЕНИЕ

от Трифон Руенов Панчев - Кмет на Община Дряново

Относно: Учредяване право на прокарване на отклонение от общите мрежи и съоръжения на техническата инфраструктура и сервитут през ПИ с идентификатор 23947.68.547 - публична общинска собственост с НТП - „За селскостопански, горски, ведомствен път" по КККР на гр. Дряново, общ. Дряново.

УВАЖАЕМИ ОБЩИНСКИ СЪВЕТНИЦИ,

Във връзка с постъпило в Общинска администрация - Дряново с вх.№ ОБА 3- 23- 9/30.09.2025г. заявление от Николай Иванов за издаване на заповед за учредяване право на прокарване на отклонение от общите мрежи и съоръжения на техническата инфраструктура и сервитут през ПИ с идентификатор 23947.68.547 - публична общинска собственост с НТП - „За селскостопански, горски, ведомствен път" по КККР на гр. Дряново, общ. Дряново и на основание чл. 193 от ЗУТ е изготвен протокол № 19 от 17.10.2025г. на комисия по чл. 210 от ЗУТ, назначена със Заповед № РД-24/16.01.2024г. и допълнена със Заповед № РД-221-1/08.05.2025г. и двете на Кмета на Община Дряново.

Горепосочената комисия определи обща сума на право на прокарване на отклонение от общите мрежи и съоръжения на техническата инфраструктура и сервитут през ПИ с идентификатор 23947.68.547 - публична общинска собственост с НТП - „За селскостопански, горски, ведомствен път" по КККР на гр. Дряново, общ. Дряново в размер на **512,67 лв.** (262,12 €) за обща площ на сервитута - 1,54м².

В случая, единственото техническо и икономически целесъобразно решение е предложеният от заявителя и одобрен със Заповед № РД-525/29.09.2025г. на Кмета на Община Дряново проект на подробен устройствен план - парцеларен план (ПУП - ПП) за трасе на водопроводно отклонение за присъединяване на ПИ с идентификатор 23947.68.157 по КККР на гр. Дряново, общ. Дряново.

Във връзка с гореизложеното, предлагам Общински съвет да вземе следното

РЕШЕНИЕ

На основание чл. 21 ал. 1 т. 8 от ЗМСМА, във връзка с чл. 193, ал. 6 от ЗУТ, Общински съвет Дряново:


1. Дава съгласие да се учреди на Николай Иванов с ЕГН право на прокарване на отклонение от общите мрежи и съоръжения на техническата инфраструктура и сервитут през ПИ с идентификатор 23947.68.547 - публична общинска собственост с НТП - „За селскостопански, горски, ведомствен път" по КККР на гр. Дряново, общ. Дряново

2. Приема еднократна цена за право на прокарване на отклонение от общите мрежи и съоръжения на техническата инфраструктура и сервитут през ПИ с идентификатор 23947.68.547 - публична общинска собственост с НТП - „За селскостопански, горски, ведомствен път" по КККР на гр. Дряново, общ. Дряново в размер на **512,67 лв.** (262,12 €) за обща площ на сервитута - 1,54м², определена от комисията по чл. 210 от ЗУТ, назначена със Заповед № РД-24/16.01.2024 г. и допълнена със Заповед № РД-221-1/08.05.2025г. и двете на Кмета на Община Дряново да изготвя оценки и размера на обезщетенията по чл. 210, ал. 1 и ал. 2 от ЗУТ.

3. Възлага на Кмета на Община Дряново да издаде Заповед по чл.193, ал.4 от ЗУТ, след заплащане на цената за учреденото право на прокарване със сервитути.

Приложение:

1. Протокол № 19/17.10.2025г. на комисия по чл. 210 от ЗУТ.
2. Проект за ПУП - графична част.

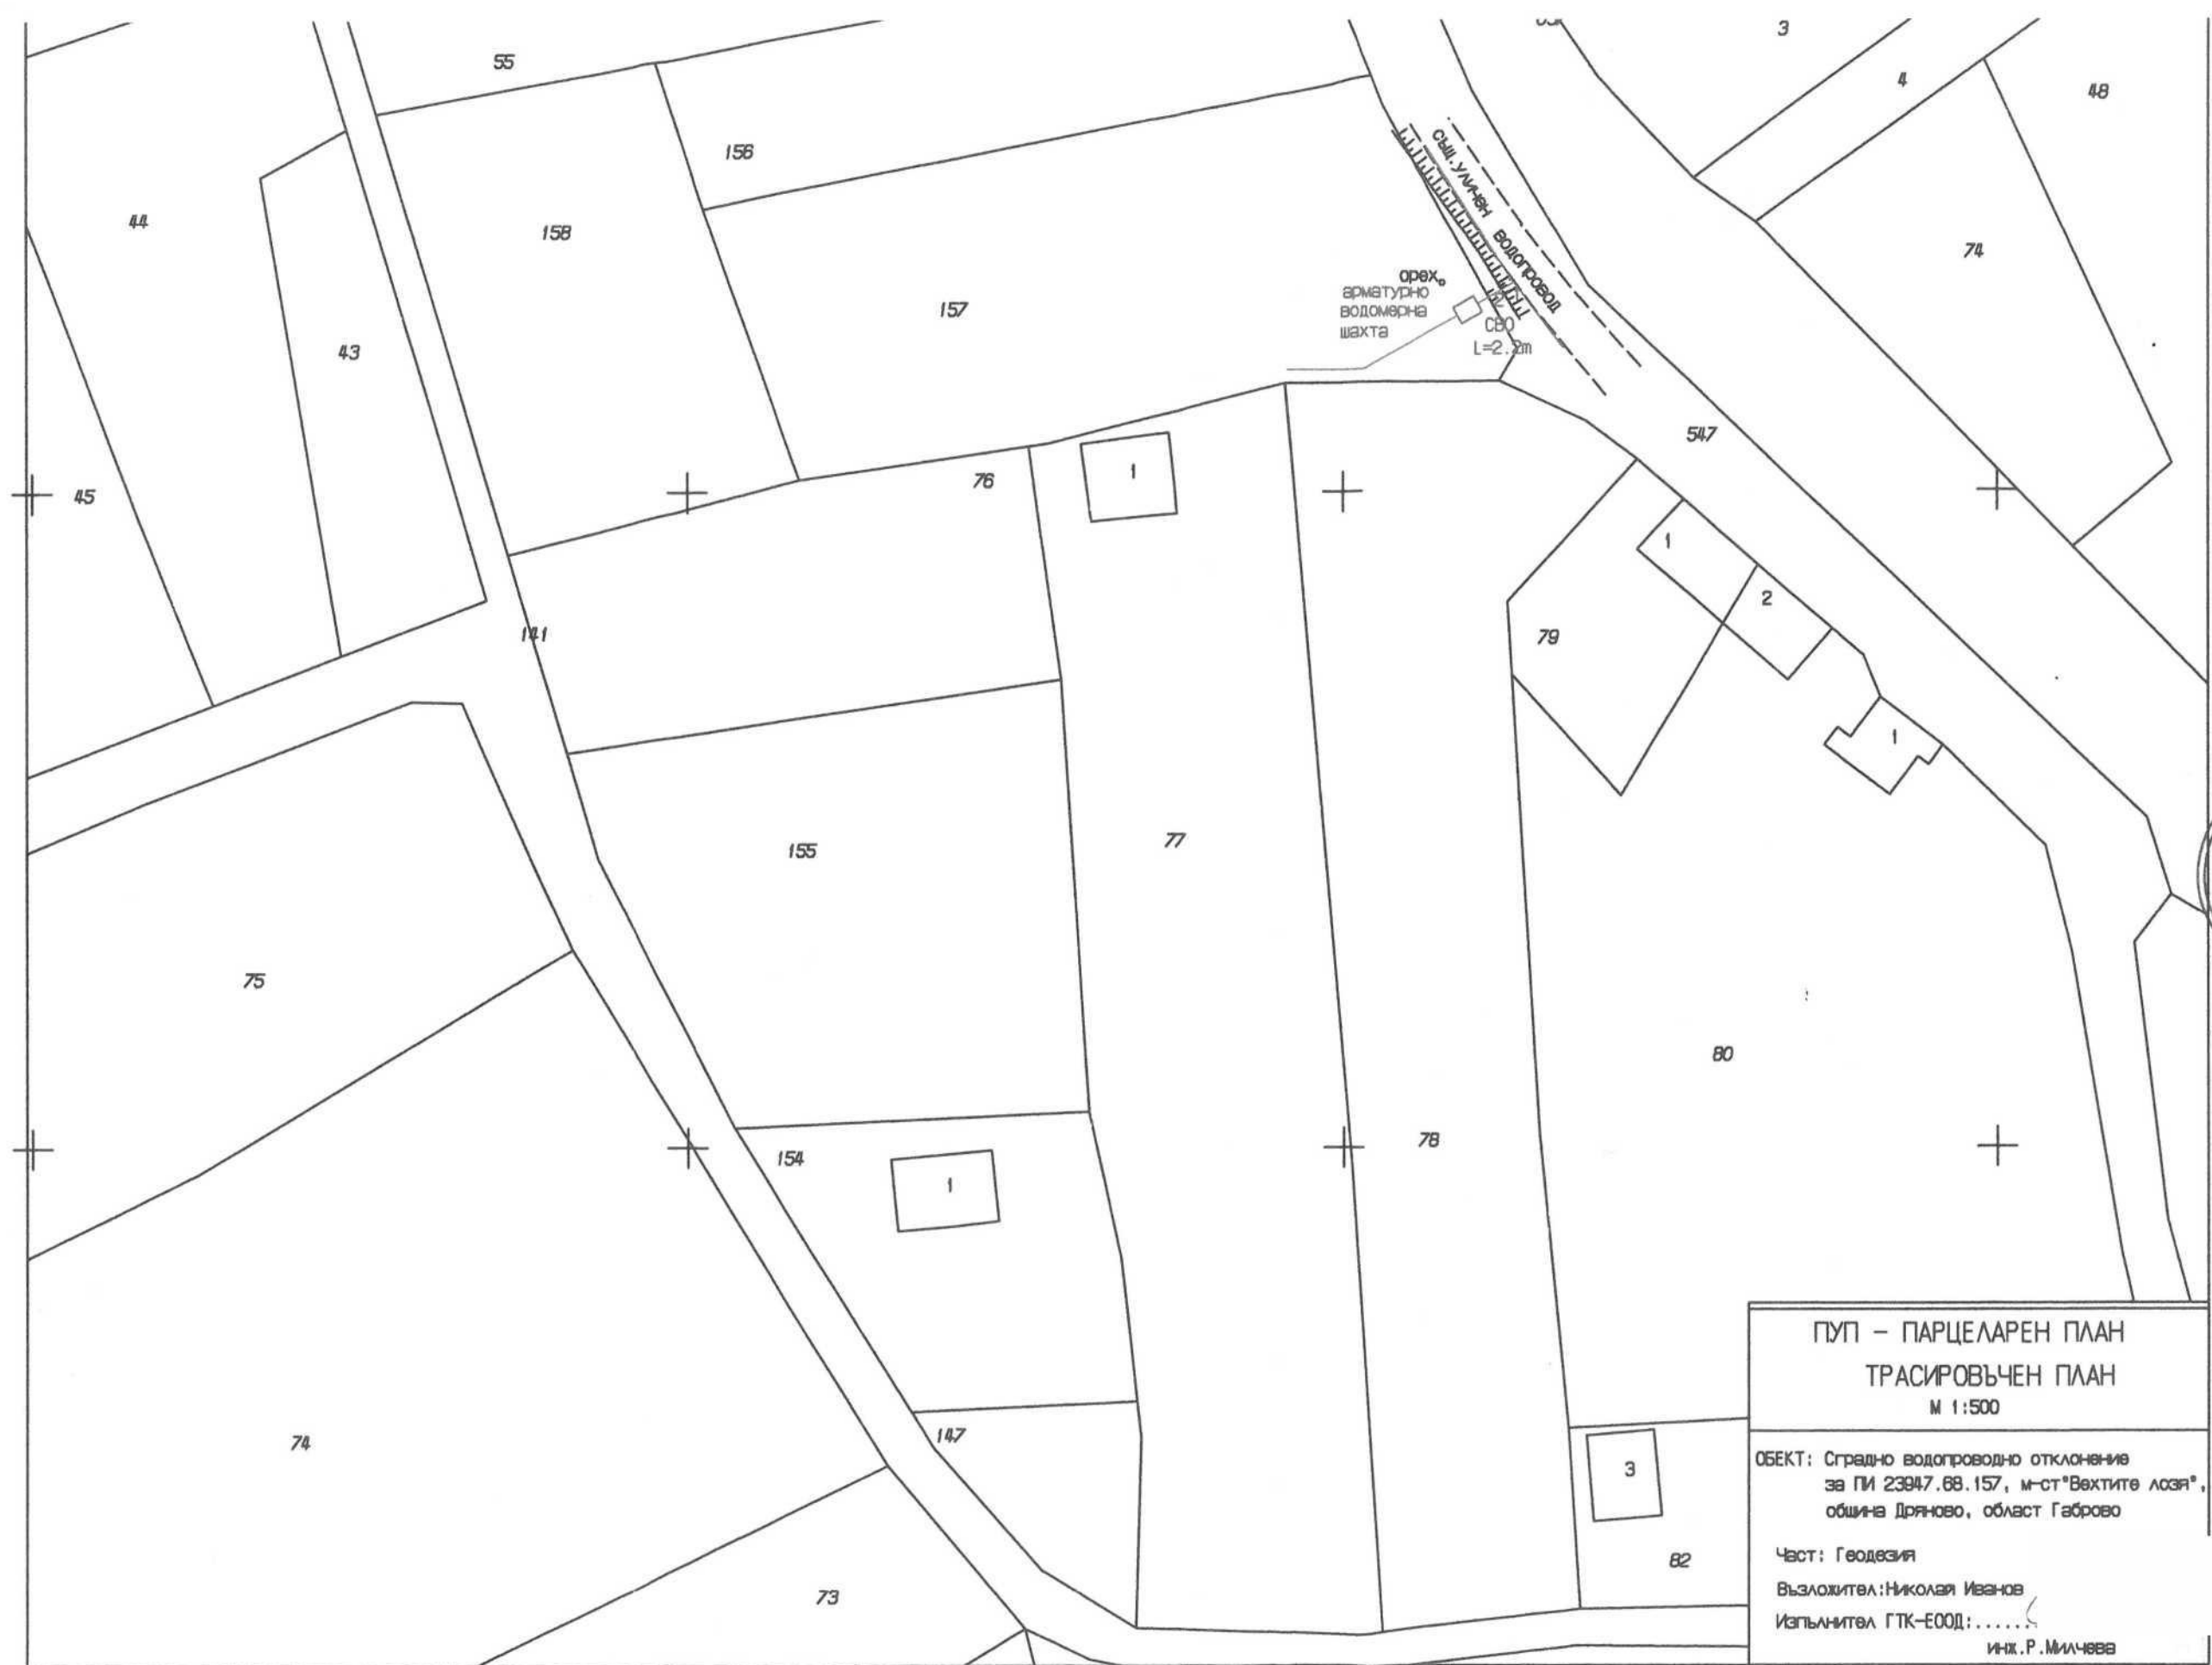

Община Дряново
ОЕСУТ
Протокол № 6... 18.09.2025
Технически секретар:

Община Дряново
ОДОБРЯВАМ:
12.09.2025
Зак. № 8/2025-29.09.25г.

ПУП – ПАРЦЕЛАРЕН ПЛАН
ТРАСИРОВЪЧЕН ПЛАН
М 1:500

ОБЕКТ: Сградно водопроводно отклонение
за ПИ 23947.68.157, м-ст "Вехтите лозя",
община Дряново, област Габрово

Част: Геодезия
Възложител: Николай Иванов
Изпълнител ГТК-ЕООД:
инж. Р. Милчева