

Вх.№07-00-70/24.06.2025г

**ДО
ОБЩИНСКИ СЪВЕТ
5370 ГР. ДРЯНОВО
УЛ. „БАЧО КИРО" №19**

ПРЕДЛОЖЕНИЕ

ОТ ТРИФОН РУЕНОВ ПАНЧЕВ - КМЕТ НА ОБЩИНА ДРЯНОВО

Относно: Прекратяване действието на схема на паркоместа №3 в района на ул. „Стефан Стамболов" /стара автогара/ с 8 бр. паркоместа и одобряване на схема на паркоместа №40 в района на ул. „Стефан Стамболов" /стара автогара/ с 20 бр. паркоместа.

УВАЖАЕМИ ОБЩИНСКИ СЪВЕТНИЦИ,

Съгласно регистъра на схемите на паркоместа в гр. Дряново, схема №3 - паркинг в района на ул. „Стефан Стамболов" /стара автогара/ разполага с 8 бр. паркоместа, което към настоящият момент е нецелесъобразно. Общинска администрация - Дряново разработи нова схема №40 - паркинг в района на ул. „Стефан Стамболов" /стара автогара/ с 20 /двадесет/ броя паркоместа, която следва да бъде одобрена от Общински съвет - Дряново.

Описаните в схемата паркоместа представляват част от поземлен имот /ПИ/ с идентификатор 23947.501.9524 по кадастралната карта /КК/ на гр. Дряново, с НТП За второстепенна улица - публична общинска собственост.

Във връзка с гореизложеното, предлагам Общински съвет - Дряново да вземе следните:

РЕШЕНИЯ:

I. Прекратява действието на схема №3 в района на ул. „Стефан Стамболов" /стара автогара/ с 8 бр. паркоместа.

На основание чл. 21, ал. 1, т. 23 от ЗМСМА, Общински съвет - Дряново прекратява действието на схема №3 в района на ул. „Стефан Стамболов" /стара автогара/ с 8 бр. паркоместа.

II. Одобрява схема №40 в района на ул. „Стефан Стамболов" /стара автогара/ с 23 бр.

След влизане в сила на решението по пункт първи, на основание чл. 21, ал. 1, т. 23 от ЗМСМА, Общински съвет - Дряново одобрява схема №40 в района на ул. „Стефан Стамболов" /стара автогара/ с 20 /двадесет/ броя паркоместа.

Приложения:

1. Схема на паркоместа № 3 в района на ул. „Стефан Стамболов" /стара автогара/ издадена от Община Дряново.
2. Схема на паркоместа № 40 в района на ул. „Стефан Стамболов" /стара автогара/ издадена от Община Дряново.

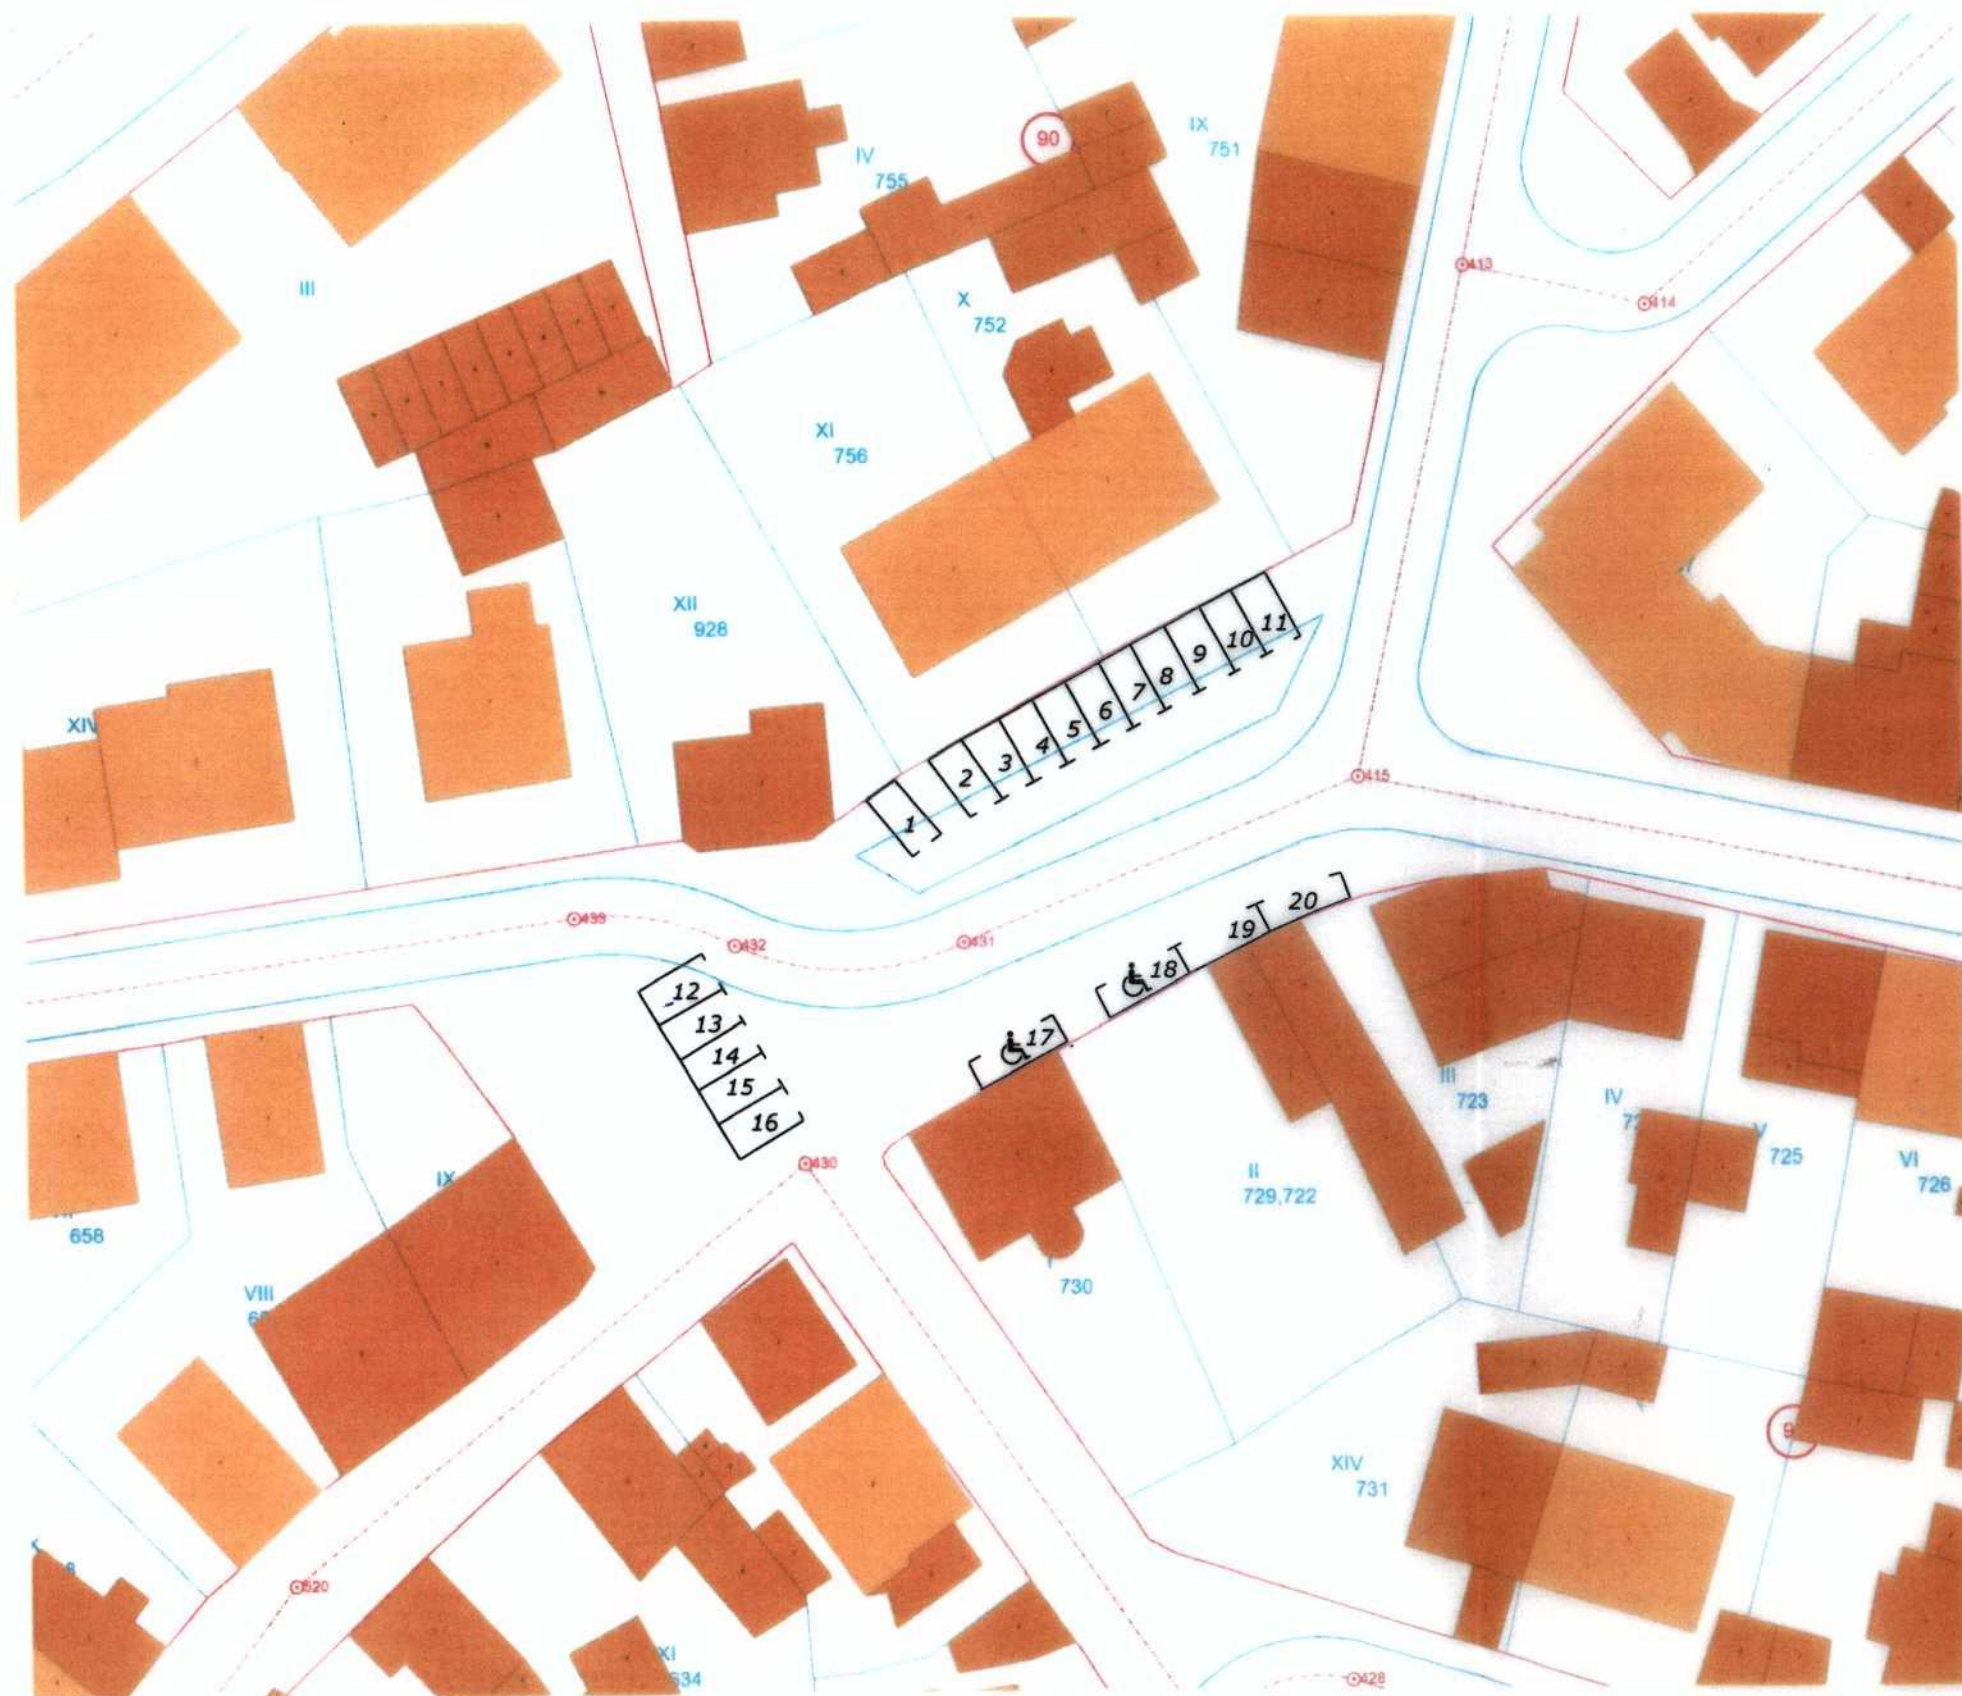


СХЕМА НА ПАРКОМЕСТА № 40
В РАЙОНА НА УЛ. „СТЕФАН
СТАМБОЛОВ“ /СТАРА АВТОГАРА/
ОБЛАСТ ГАБРОВО
ОБЩИНА ДРЯНОВО
ГР. ДРЯНОВО
ПАРКИНГ – 20 БР. ПАРКОМЕСТА

1:500

Изготвил: ...

/М. Дяков/

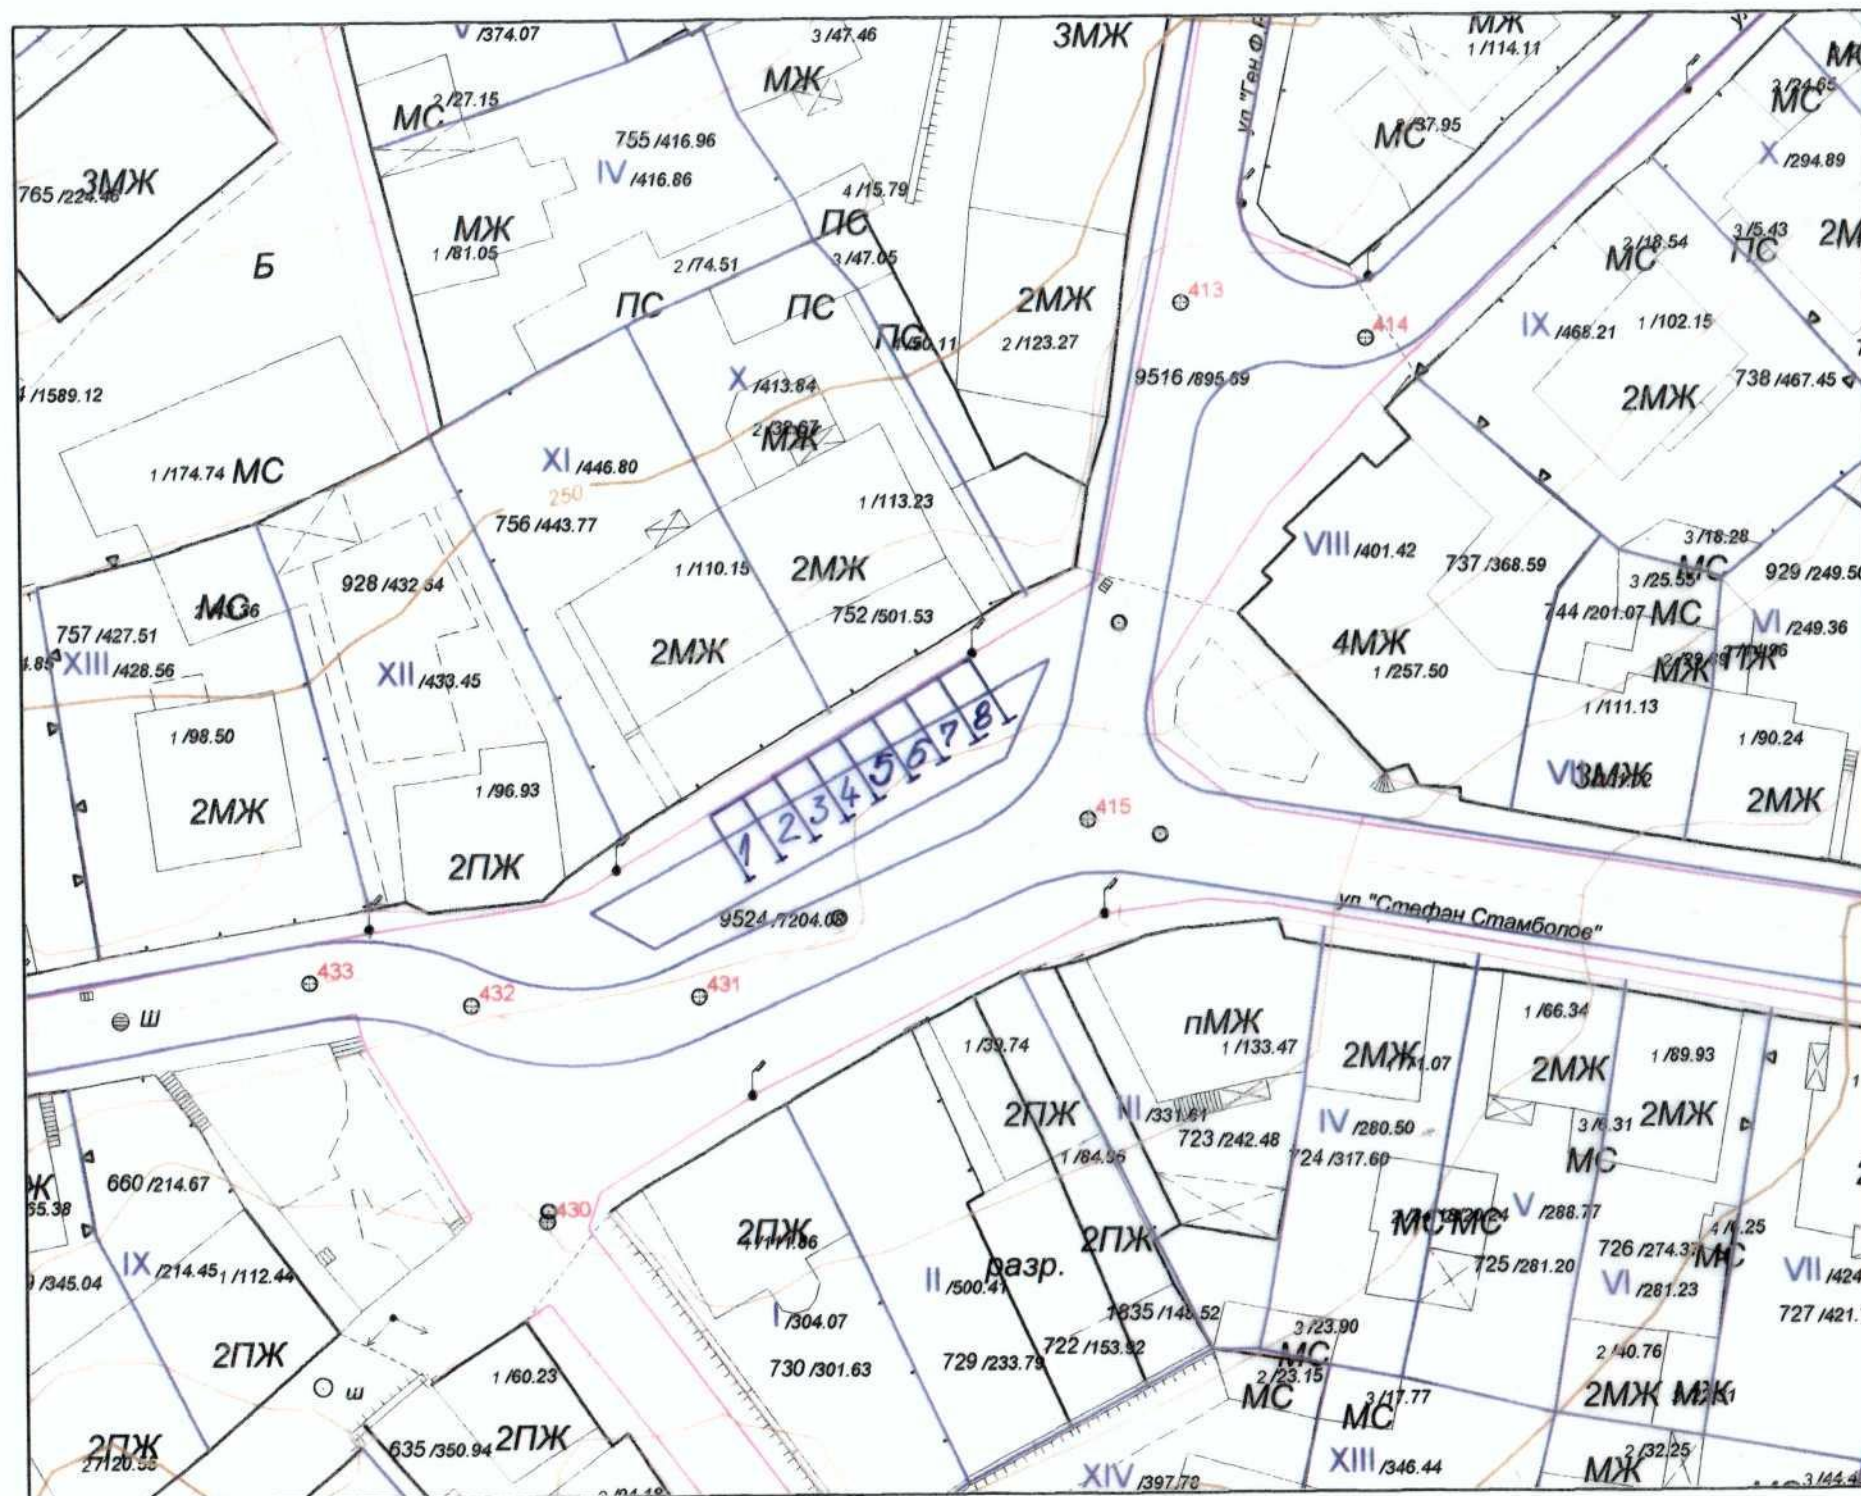


СХЕМА № 3

ОБЛАСТ ГАБРОВО

ОБЩИНА ДРЯНОВО

ГР. ДРЯНОВО

УЛ. „СТЕФАН СТАМБОЛОВ“ /СТ.АВТОГ./

ПАРКИНГ - 8 ПАРКОМЕСТА

ИЗГОТВИЛ:  /Г. Бакалова/

М 1 : 500