

**ДО  
ОБЩИНСКИ  
СЪВЕТ ГР.  
ДРЯНОВО**

## **ПРЕДЛОЖЕНИЕ**

от Трифон Руенов Панчев - Кмет на Община Дряново

**Относно:** Учредяване право на прокарване на отклонение от общата мрежа и съоръжения на техническата инфраструктура и сервитут на трасе водопровод и трасе на канализация поземлени имоти - публична общинска собственост в гр. Дряново.

### **УВАЖАЕМИ ОБЩИНСКИ СЪВЕТНИЦИ,**

Във връзка с постъпило в Общинска администрация - Дряново с вх.№ ОБА 3- 23-15/12.12.2024г. заявление от „БЛЮТАН“ ЕООД с ЕИК 107559566 за издаване на заповед за учредяване право на прокарване на отклонение от общата мрежа и съоръжения на техническата инфраструктура и сервитут на трасе водопровод и трасе канализация през ПИ с идентификатор 23947.501.2071 - публична общинска собственост с НТП - „За друг вид озеленени площи“ по КККР гр. Дряново, общ. Дряново; ПИ с идентификатор 23947.501.9504 - публична общинска собственост с НТП - „За първостепенна улица“ по КККР на гр. Дряново, общ. Дряново; ПИ с идентификатор 23947.501.9544 - публична общинска собственост с НТП - „За второстепенна улица“ по КККР на гр. Дряново, общ. Дряново, на основание чл. 193 от ЗУТ е изготвен протокол № 9 от 12.05.2025г. на комисия по чл. 210 от ЗУТ, назначена със Заповед № РД-24/16.01.2024г. на Кмета на Община Дряново.

Комисията определи обща сума на право на прокарване на отклонение от общата мрежа и съоръжения на техническата инфраструктура и сервитут на трасе водопровод и трасе канализация през ПИ с идентификатор 23947.501.2071 - публична общинска собственост с НТП - „За друг вид озеленени площи“ по КККР гр. Дряново, общ. Дряново; ПИ с идентификатор 23947.501.9504 - публична общинска собственост с НТП - „За първостепенна улица“ по КККР на гр. Дряново, общ. Дряново; ПИ с идентификатор 23947.501.9544 - публична общинска собственост с НТП - „За второстепенна улица“ по КККР на гр. Дряново, общ. Дряново в размер на **10 927,87€ (21373,06 лв,,)** за обща площ на сервитута - 245,42м<sup>2</sup>.

В случая, единственото техническо и икономически целесъобразно решение е предложеният от заявителя и одобрен със Заповед № РД-93/10.03.2025г. проект за частично изменение на подробен устройствен план - план за регулация и застрояване (ЧИ на ПУП - ПРЗ) за УПИ III от кв. 99 по регулационния план на гр. Дряново, общ. Дряново ведно с план-схема за трасе на подземно водопроводно отклонение и трасе канализация.

Във връзка с гореизложеното, предлагам Общински съвет да вземе следното

## РЕШЕНИЕ

На основание чл. 21 ал. 1 т. 8 от ЗМСМА, във връзка с чл. 193, ал. 6 от ЗУТ, Общински съвет Дряново:

1. Дава съгласие да се учреди на „БЛЮТАН“ ЕООД с ЕИК 107559566 право на прокарване на отклонение от общата мрежа и съоръжения на техническата инфраструктура и сервитут на трасе водопровод и трасе канализация през ПИ с идентификатор 23947.501.2071 - публична общинска собственост с НТП - „За друг вид озеленени площи“ по КККР гр. Дряново, общ. Дряново; ПИ с идентификатор 23947.501.9504 - публична общинска собственост с НТП - „За първостепенна улица“ по КККР на гр. Дряново, общ. Дряново; ПИ с идентификатор 23947.501.9544 - публична общинска собственост с НТП - „За второстепенна улица“ по КККР на гр. Дряново, общ. Дряново.

2. Приема еднократна цена за право на прокарване на отклонение от общата мрежа и съоръжения на техническата инфраструктура и сервитут на трасе водопровод и трасе канализация през ПИ с идентификатор 23947.501.2071 - публична общинска собственост с НТП - „За друг вид озеленени площи“ по КККР гр. Дряново, общ. Дряново; ПИ с идентификатор 23947.501.9504 - публична общинска собственост с НТП - „За първостепенна улица“ по КККР на гр. Дряново, общ. Дряново; ПИ с идентификатор 23947.501.9544 - публична общинска собственост с НТП - „За второстепенна улица“ по КККР на гр. Дряново, общ. Дряново **в размер на 10 927,87€ (21373,06 лв.)** за обща площ на сервитута - 245,42м<sup>2</sup>, определена от комисията по чл. 210 от ЗУТ, назначена със Заповед № РД-24/16.01.2024 г. на Кмета на Община Дряново да изготвя оценки и размера на обезщетенията по чл. 210, ал. 1 и ал. 2 от ЗУТ.


3. Възлага на Кмета на община Дряново да издаде Заповед по чл.193, ал.4 от ЗУТ, след заплащане на цената за учреденото право на прокарване със сервитути.

### Приложение:

1. Протокол № 4/11.03.2026г. на комисия по чл. 210 от ЗУТ.
2. Проект за ПУП- графична част.

**ПЛАН - СХЕМА ПО ЧЛ.108 АЛ.2 ОТ ЗУТ ЗА ВОДОСНАБДЯВАНЕ и КАНАЛИЗАЦИЯ**  
 обект: Трасета за присъединяване към водопроводната мрежа на ПИ с идентификатор на ПИ с идентификатор 23947.501.965 и ПИ с идентификатор 23947.501.966 и присъединяване към канализационната мрежа за ПИ с идентификатор 23947.501.965, гр. Дряново, общ. Дряново  
 М 1:500

Викри  
 рово  
 Дата: 22.10.2016  
 Вали до: 22.10.2017

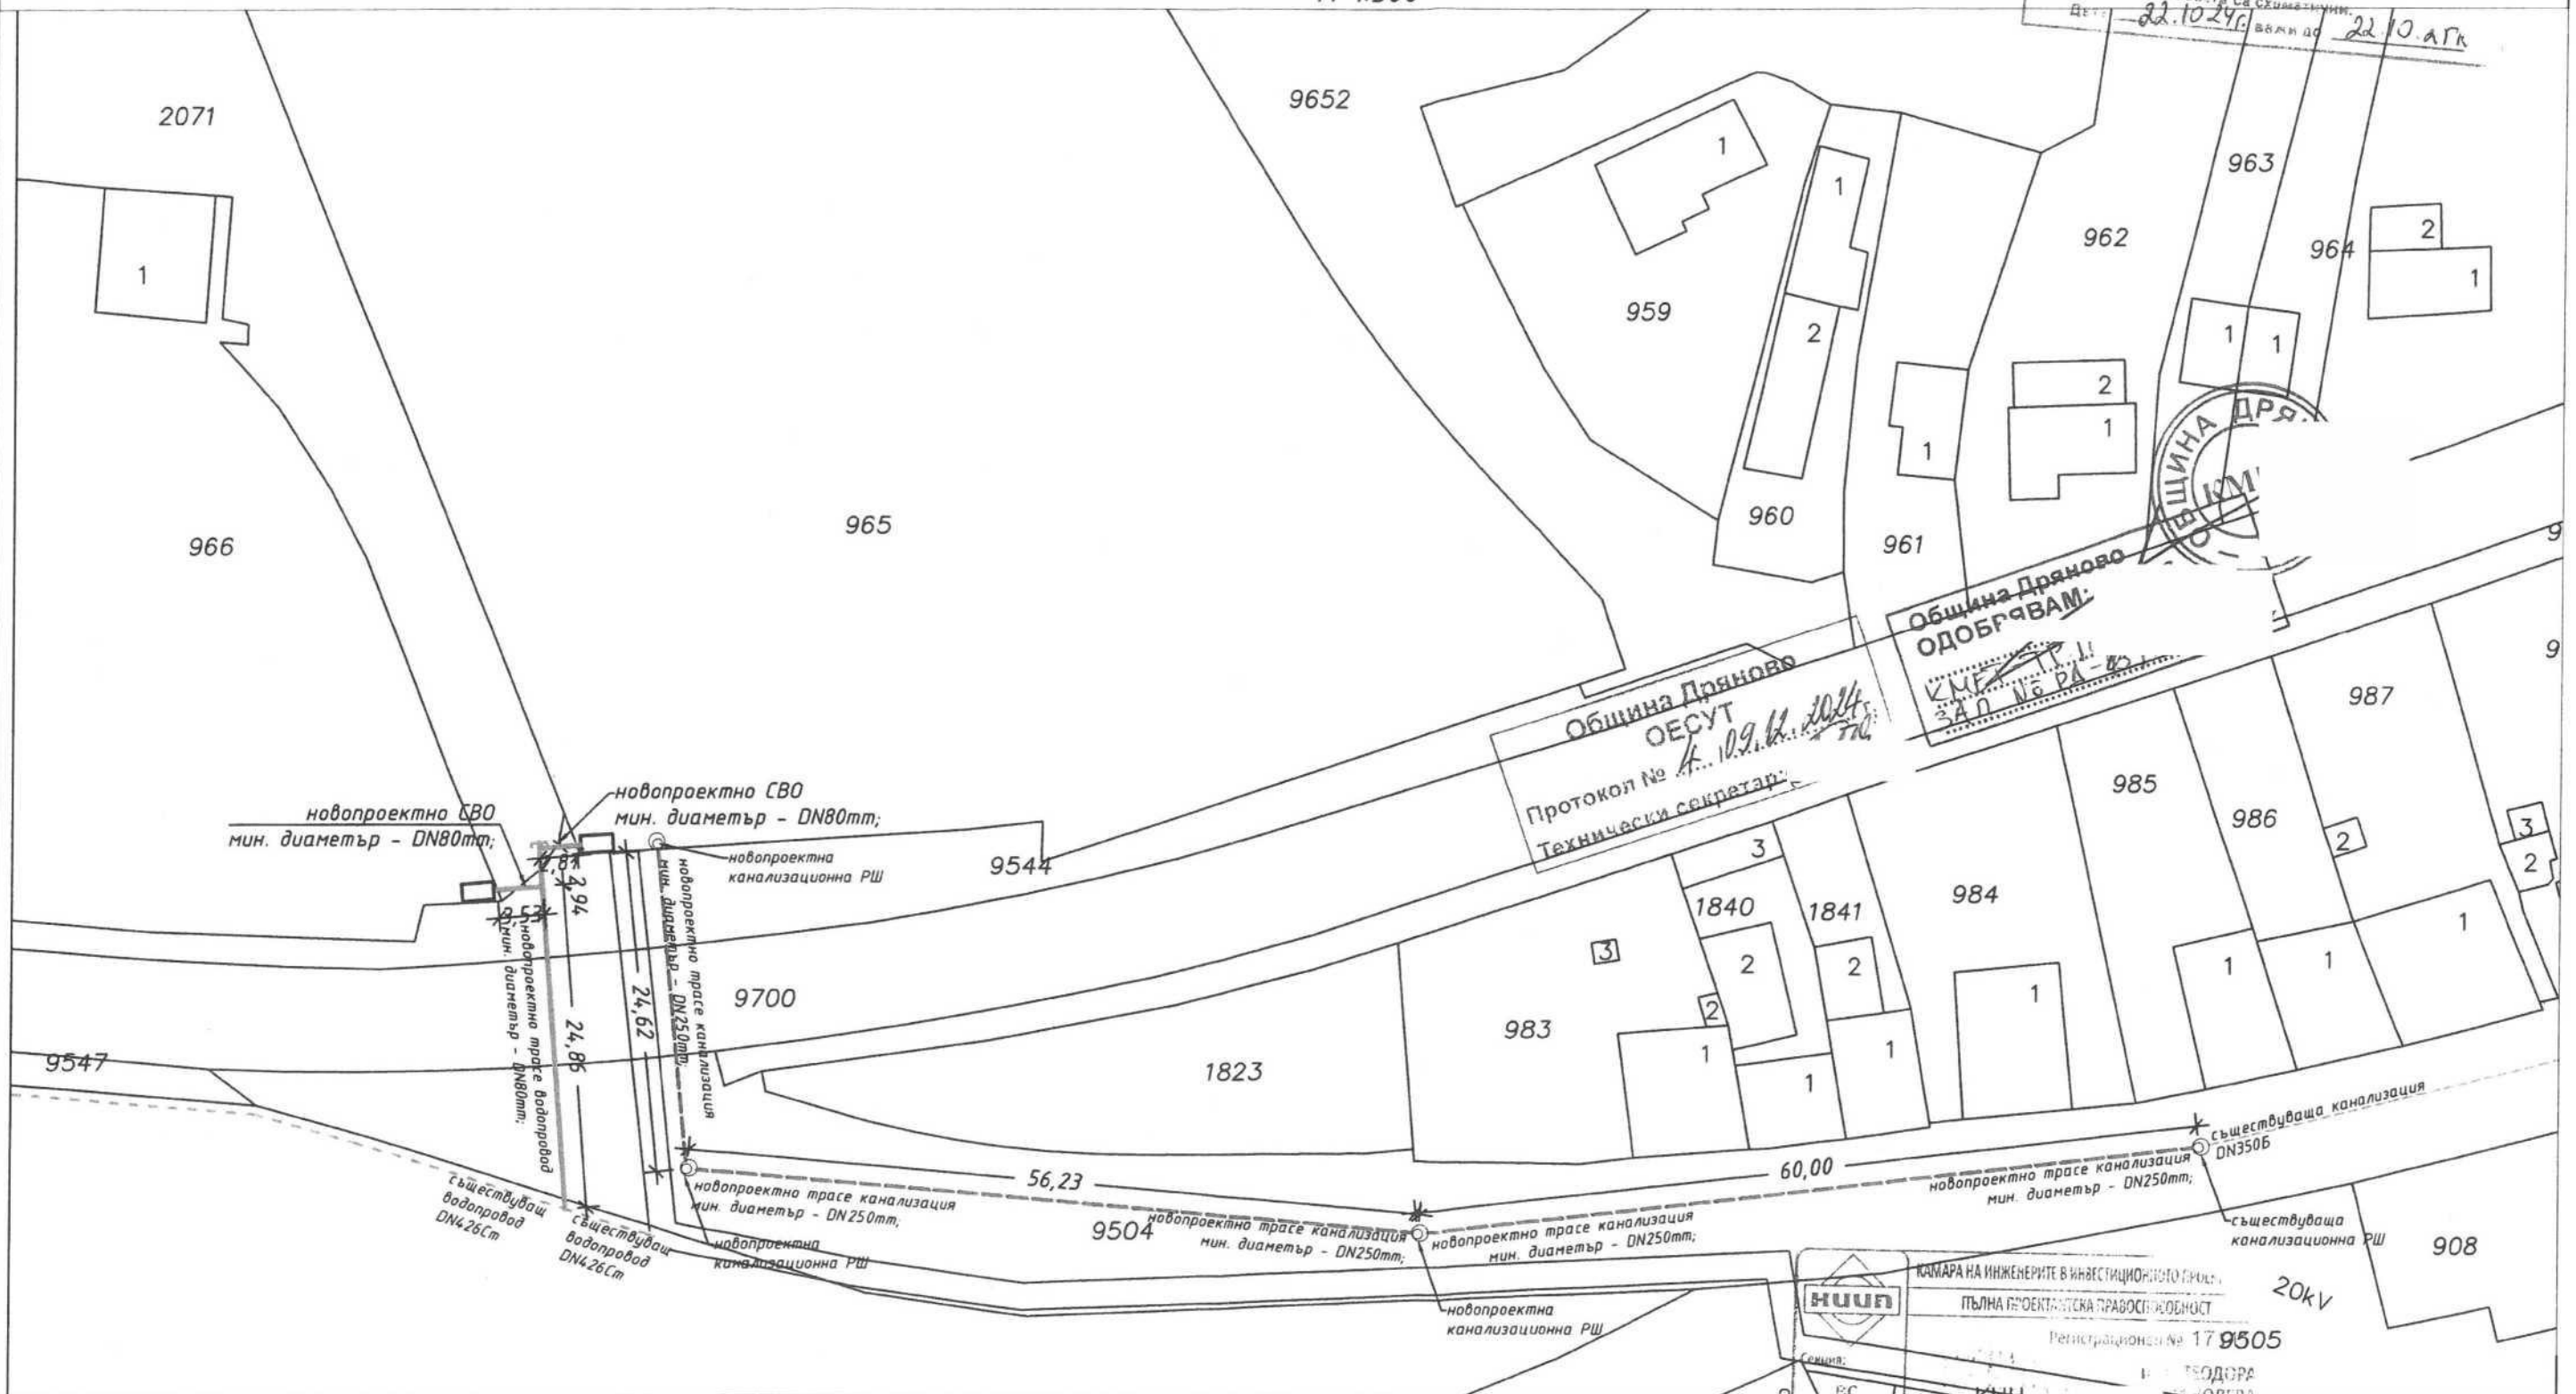

- ЛЕГЕНДА:**
- съществуващ водопровод
  - новопроектно трасе водопровод
  - съществуваща канализация
  - новопроектно трасе канализация

**НИИП**  
 КАМАРА НА ИНЖЕНЕРИТЕ В ИНВЕСТИЦИОННОТО БРОУК  
 ПЪЛНА ПРОЕКТИСКА ПРАВОМОЩНОСТ  
 Регистрационен № 17 9505  
 Проектант: **Инж. Т. Колева**

**ВЪЗЛОЖИТЕЛ: "БЛЮТАН" ЕООД**