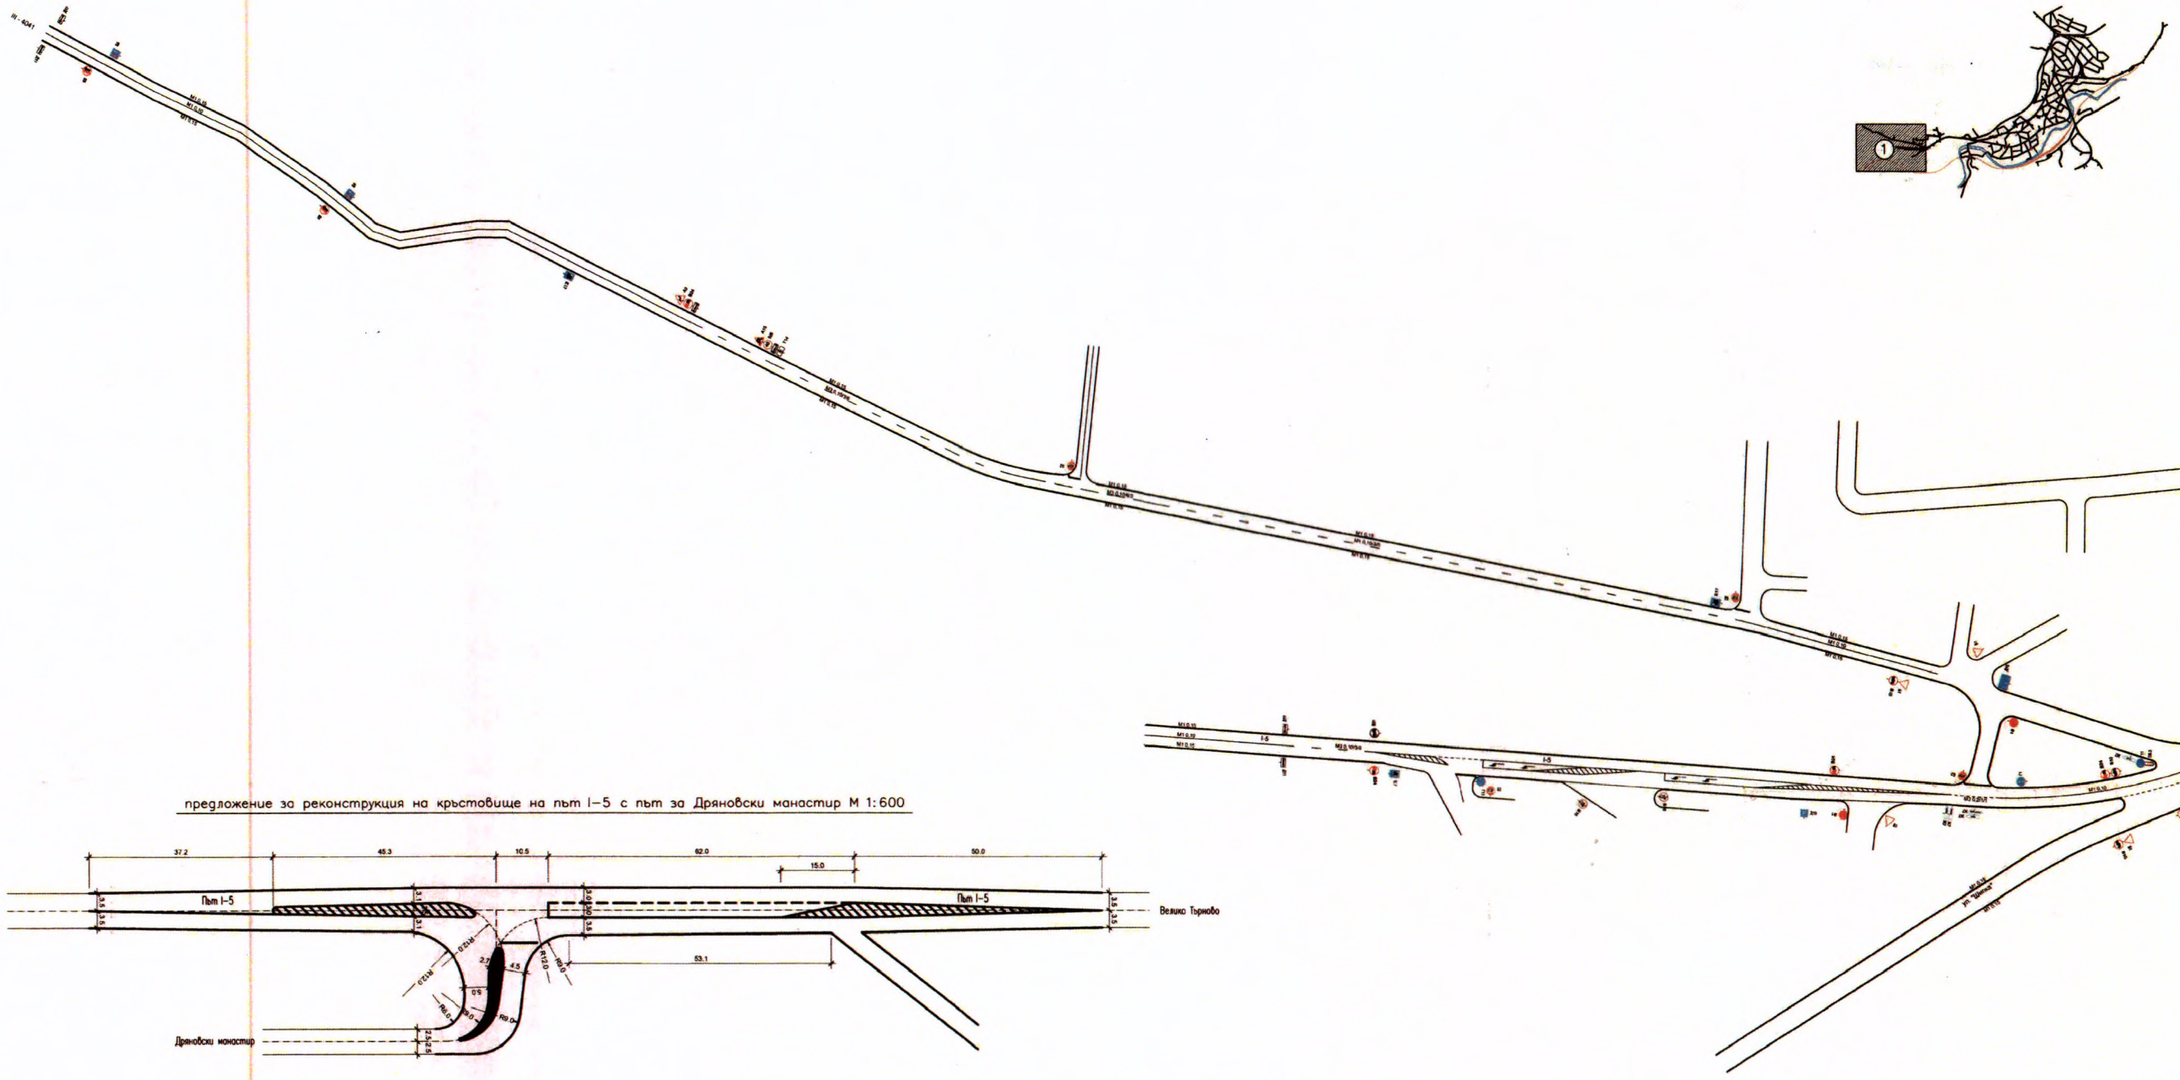

предложение за реконструкция на кръстовище на път I–5 с път за Дряновски манастир М 1:600

ВЪЗЛОЖИТЕЛ: ОБЩИНА ДРЯНОВО		
ОБЕКТ:	ГЕНЕРАЛЕН ПЛАН ЗА ОРГАНИЗАЦИЯ НА ДВИЖЕНИЕТО	
ПОДОБЕКТ:	ОКОНЧАТЕЛЕН ПРОЕКТ	

Институт за Транспортни Изследвания

"ИНСТИТУТ ЗА ТРАНСПОРТНИ ИЗСЛЕДВАНИЯ" Е

ДЪРЖАНИЕ:	ПОСТОЯННА ОРГАНИЗАЦИЯ НА ДВИЖЕНИЕТО	ФАЗА
		МАЩ
		ЧЕРТ
ОГОВОР:	165/23.04.2020	ДАТА