





Комуникации	
Районна артерия (път I-5)	
Обслужваща улица	
Тротоари и алеи	
Застрояване	
Ограничителна линия на застр.	
Задължителна линия на застр.	
Високоет. жилищна сграда	
Средноет. жилищна сграда	
Нискоет. жилищна сграда	
Обществено-обсл. сграда	
Производствена сграда	
Инфраструктурна сграда	

Режими и зонирание	
Земед. земя с допустима промяна	
Зелени площи ШОП	
Зелени площи ООП	
Жилищна зона с голяма Н и пл.	
Жилищна зона със средна Н и пл.	
Жилищна зона с малка Н и пл.	
Терени за ОО	
Предимно производствена зона	
Терен за инфраструктура	

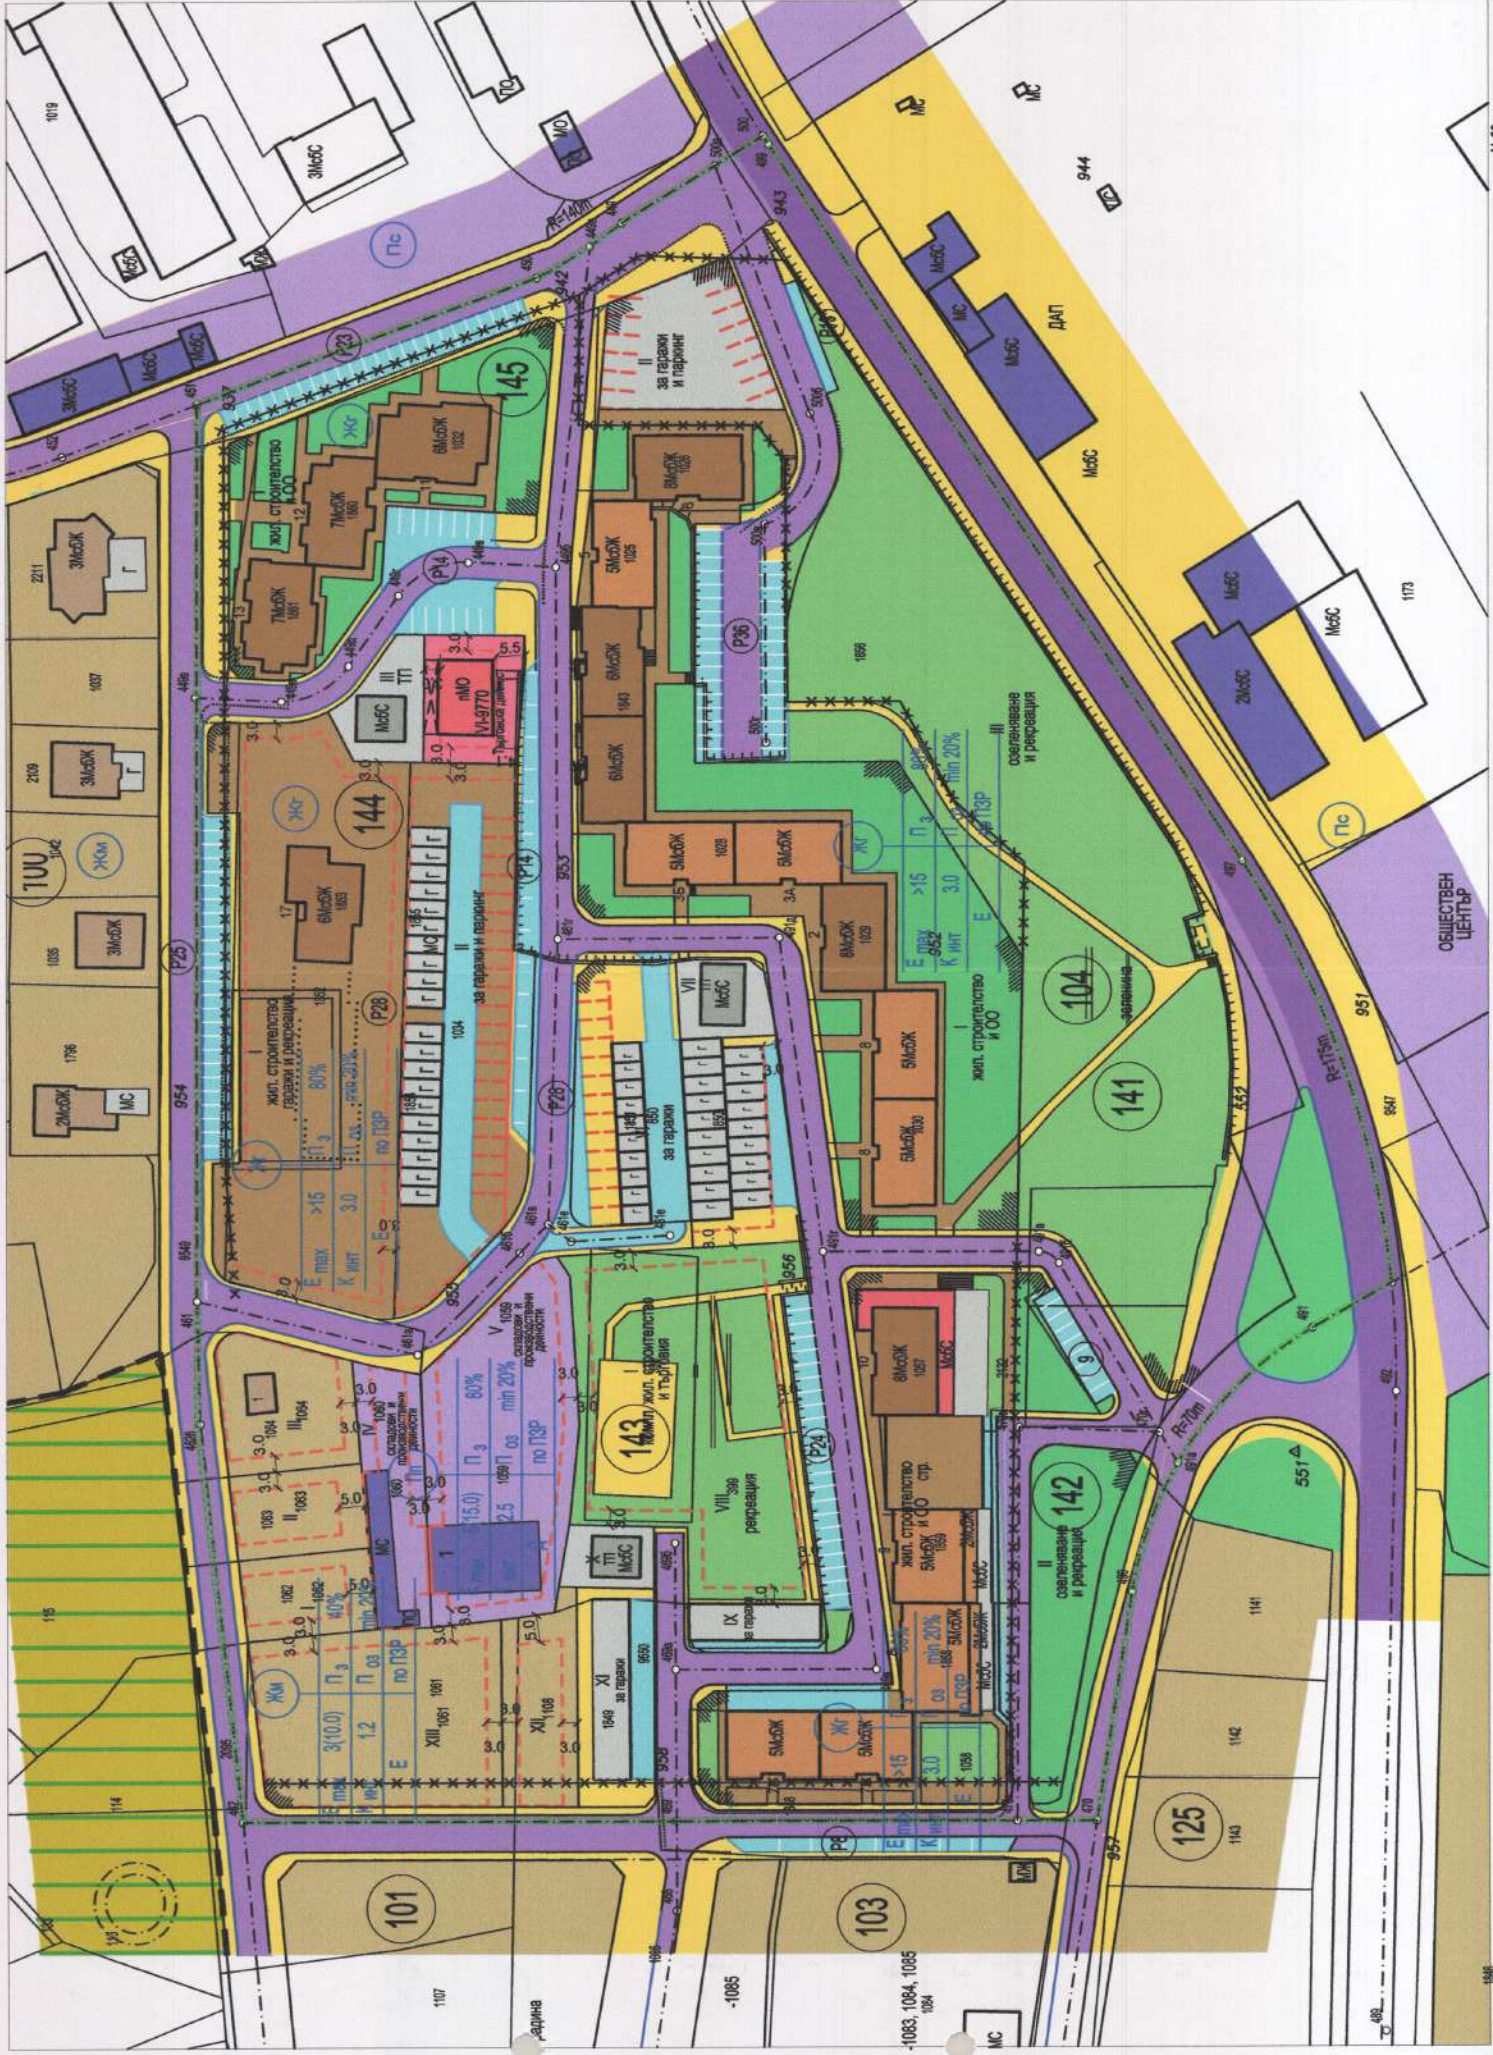

СЪГЛАСУВАЛИ

Геодезия
инж. М. Милчев
Възложител
Община Дряново

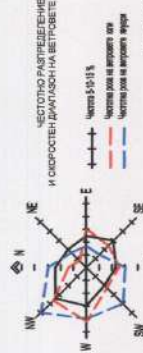

Граници	
Обхват на разработката	
Строителна граница	

УПИ		Определение за		Градостроителни параметри		Начин на застр.	
Картон	УПИ	Определение за	S	Еквивалентна площ	Площ на застр.	Площ на застр.	Площ на застр.
